

Underkant fasad
+41,23

Redovisade ledningars läge är ungefärliga.
Vid behov av exakt lokalisering kontakta respektive ledningsägare.

1:6

1:7


Fornlämningsområde
L0000:0000

X=616200

Inom fastigheten gäller:
DP 0000
B
e₁
0,0
III

Underkant fasad
+40,44

Underkant fasad
+40,44

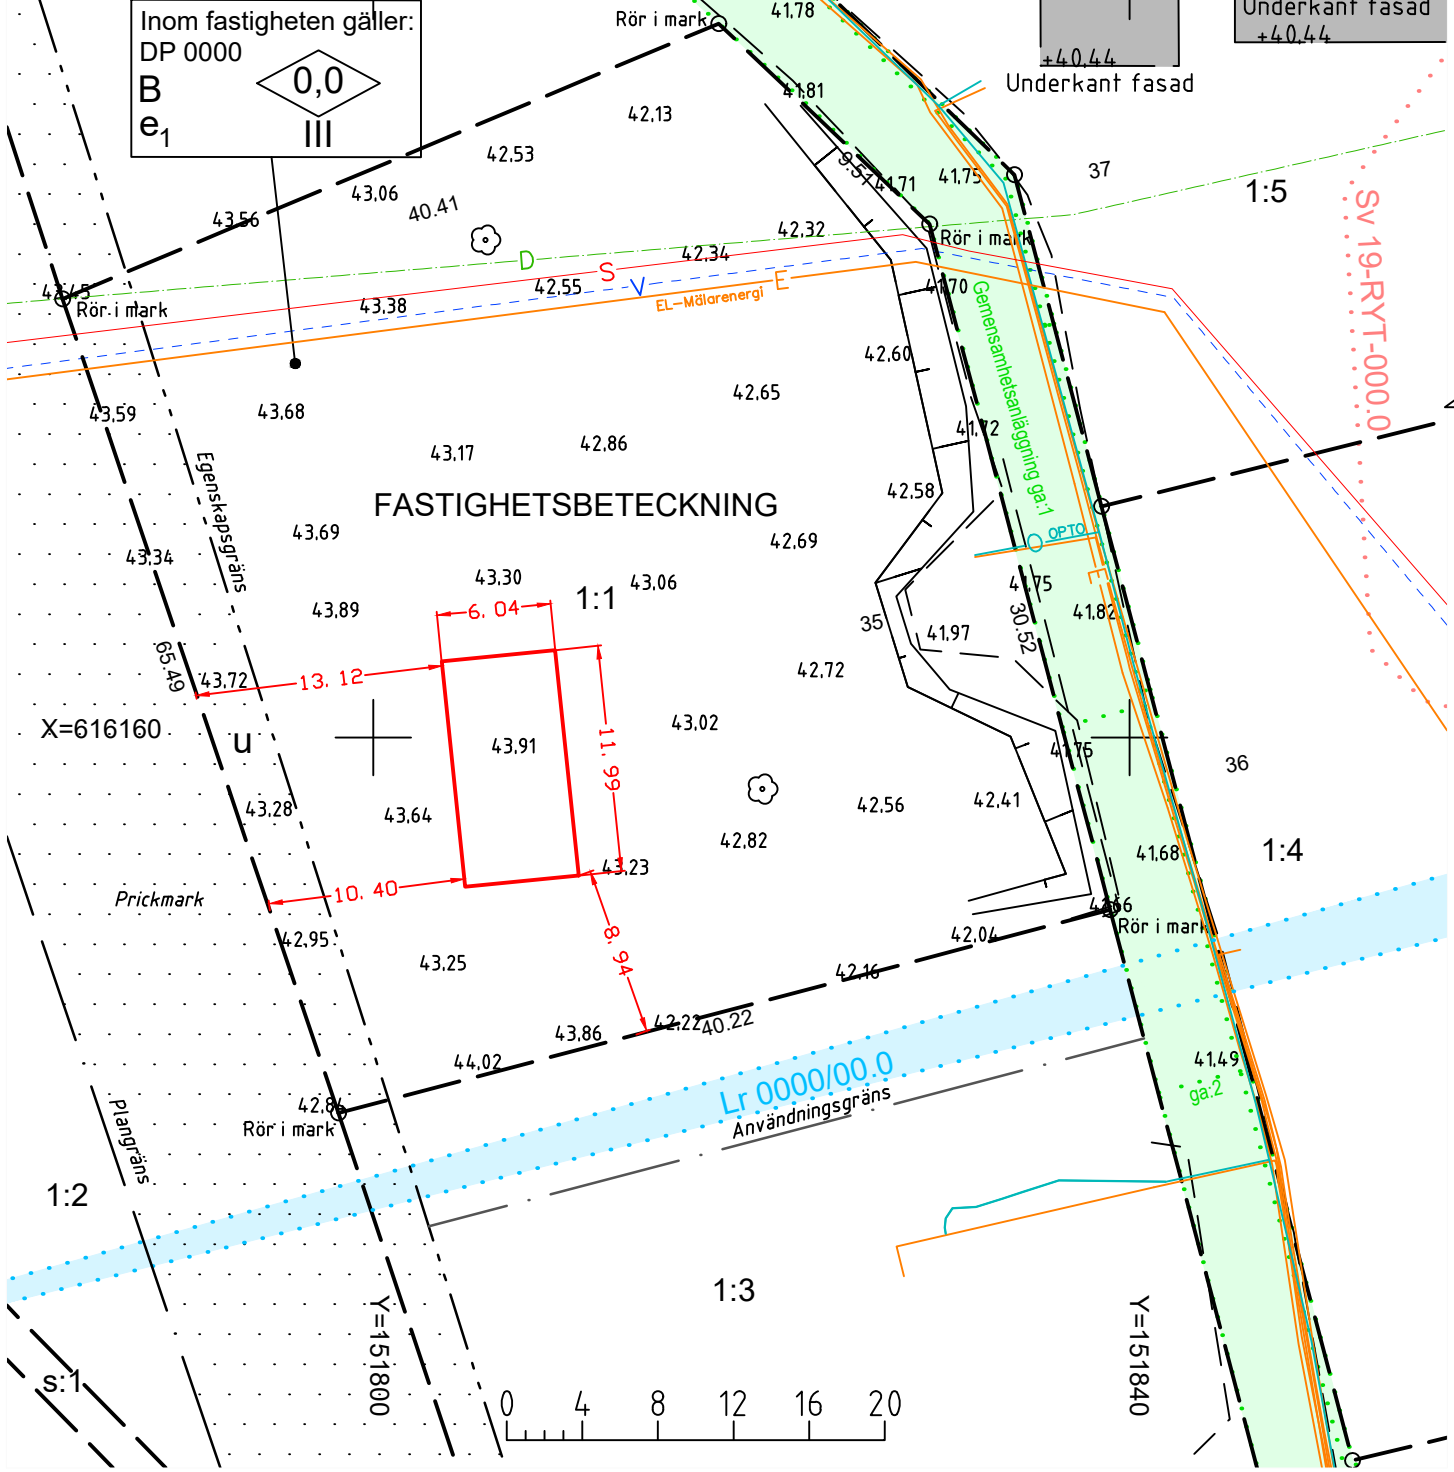

Sv 19-RYT-000.0

FASTIGHETSBECKNING

1:1

1:5

1:4

1:3

1:2

