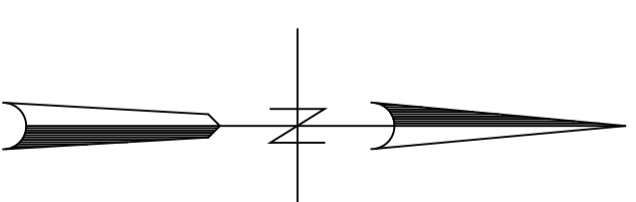
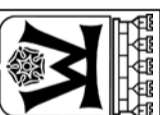


# PLANILLUSTRATION



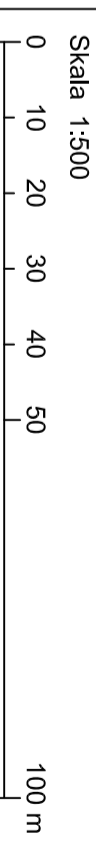

**VÄSTERÅS STAD**  
 Stadsbyggnadsförvaltningen

**Detailplan för Lindaren 2, del av Västerås 3:11**  
**Malmberg, Västerås**  
 Stadsbyggnadsförvaltningen  
 2016-02-16

Anna Paterek  
 Planarkitekt  
 Skala 1:500

Beslutsdatum Instans  
 Antagande 2016-04-21 BN  
 Laga kraft 2016-05-18 BN

Till planen hör:  
 & Västerås 3:12  
 Planarkarta med bestämmelser  
 Planbeskrivning  
 Genomförandebeskrivning  
 Illustrationskarta  
 Fastighetstäckning



**Dp 1823**