



Vy mot sydost över ny planerad bebyggelse

Ny bebyggelse i 4 våningar,
ca 40 lägenheter. Garage under mark.

Parkeringshus i träfasad med "grönt" tak,
i 4 våningar.



Vy mot parkeringshus på Gude 9

Ombyggnad av övergångs-
ställe till säker passage för
gående och cyklister

Ny bostadsbebyggelse,
ca 50 lägenheter,
i 4 och 5 våningar



Vy längs Norra Ringvägen



**Detailplan för del av
kv. Skalden m. fl.**


Karlsdal

2012-08-17 rev. 2012-11-29 Stadsbyggnadskontoret

Hans Larsson
Plancher

Ulrika Jonsson
Planarkitekt

Asa Rudhage
Planarkitekt

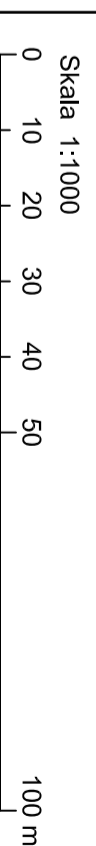

Skala 1:1000
Dp 1767 J

Till planen hör:
Planbrev med bestämmelser
Planbeskrivning
Genomförandebeskrivning
Illustrationskarta
Fastighetsförteckning

Beslutsdatum	Inläms
Anläggande 2012-12-20	BN
Laga kraft 2013-01-11	BN