



2B

2A

natur

dike

dike

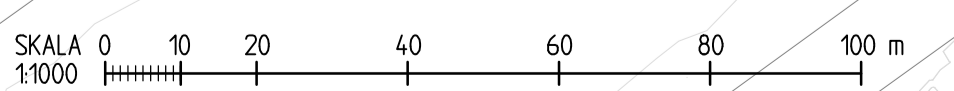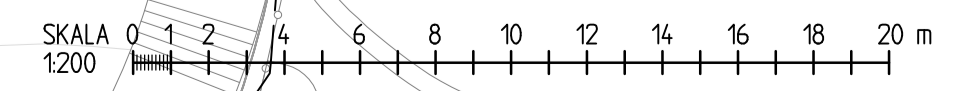

GRANSKNINGSSTATUS / SYFTE	
HANDLINGSTYP	
DATUM	LEVERANS / ÄNDRINGS-PM
OBJEKT SÖDRA KÄLLTORP	
BESTÄLLARE VÄSTERÅS STAD	LEVERANTÖR SWECO
SKAPAD AV ALBIN LUNDBERG	UPPDRAGSNUMMER 30015637
GODKÄND AV	AVDELNING
BESKRIVNING KOORDINATSYSTEM: SWEREF 99 16 30 HÖJDSYSTEM: RH 2000	
AUTOCAD-VERSION 2018	
SKALA 1:1000	FORMAT A1
RITINGSNUMMER	FÖRVALTNINGSNUMMER
BLAD 01	NÄSTA BLAD -
BET	

Kartan är utarbetad av Albin Lundberg, Västerås 2021-04-07.