
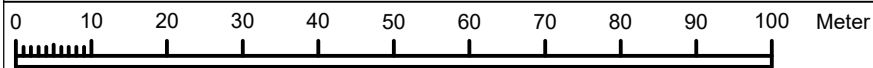


ILLUSTRATIONSKARTA

(EJ JURIDISKT BINDANDE)



 VÄSTERÅS STAD Stadsbyggnadsförvaltningen	SAMRÅD	Beslutsdatum	Instans
		Antagande	
Detaljplan för Verkstaden 11 m fl Östra Kopparlunden, Västerås		Laga kraft	
		Till planen hör: Plankarta med bestämmelser Illustrationskarta Planbeskrivning med genomförandebeskrivning Fastighetsförteckning Miljökonsekvensbeskrivning	
2024-06-11	Stadsbyggnadsförvaltningen		
Samuel Rizk Planarkitekt, konsult	Susanne Malo Arkitekt		
 Skala: 1:1000 A1			
			Dp 1977