


ILLUSTRATIONSPLAN
KONTORET NORRA KVARTERET

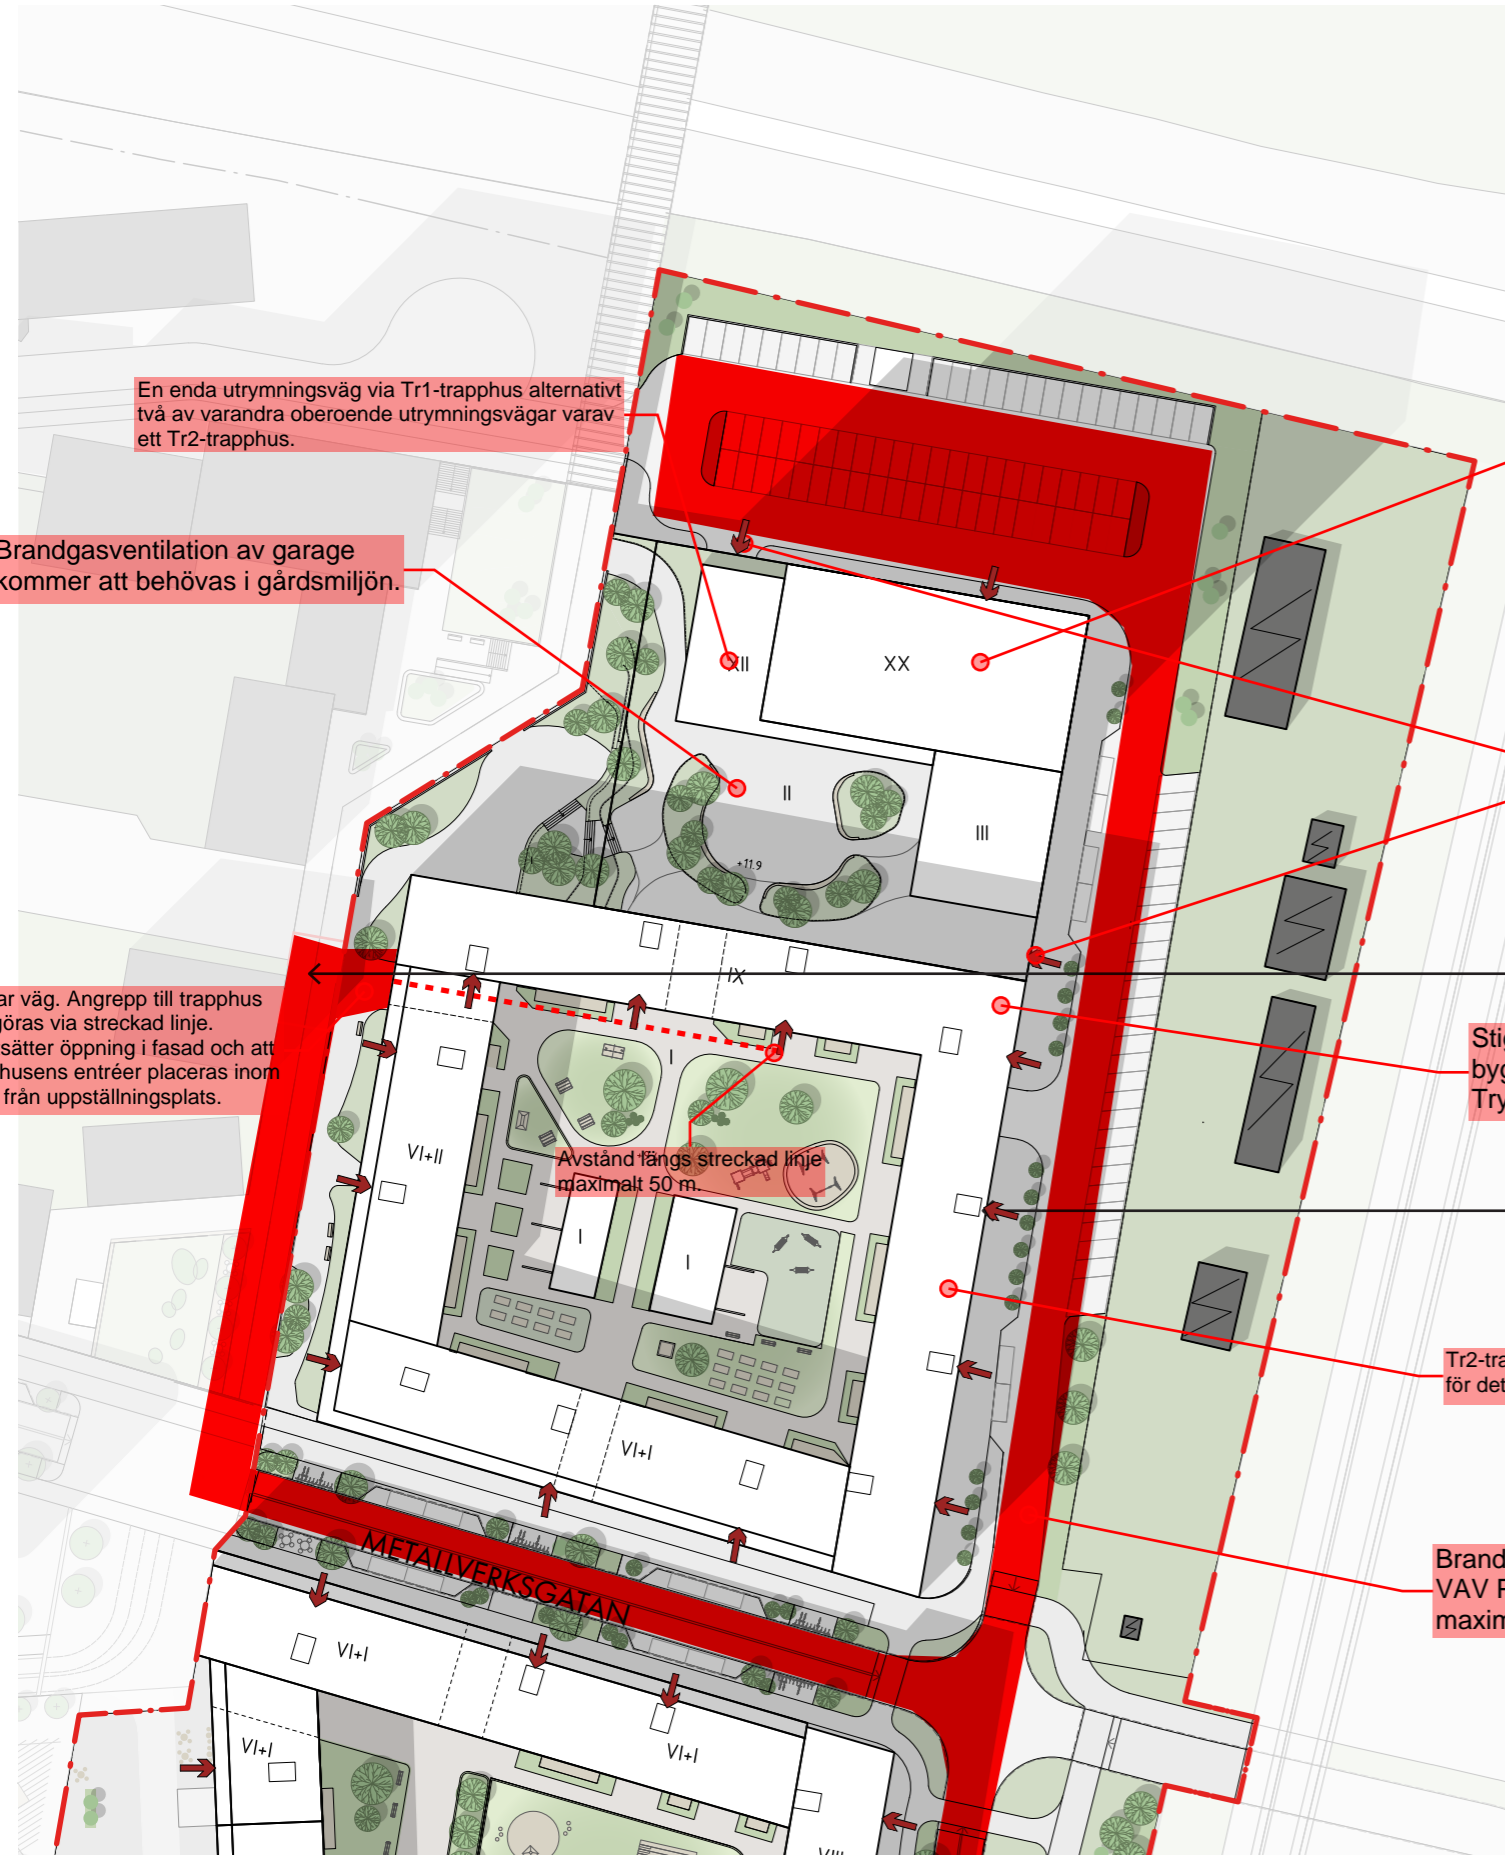

Urklipp från utredning för DP Norr.

BRANDSKYDDSSKISS		
KOPPARLUNDEN DP ÖST		
BSL		
BRANDSKYDDSLAGET		
UPPDRAGSNUMMER 508979	HANDLAGGARE Martin Forsberg	INTERNKONTROLL Alexander Elias
DATUM 2024-05-22		

TECKENFÖRKLARING

- Insatsväg
- Utrymningsstrategi
- Utrymningsväg
- Räddningsväg/
Körbar väg

ILLUSTRATIONSPLAN
SÖDRA KVARTERET GJUTERIET



Tr2-trapphus som utrymningsstrategi för detta kvarter.

Räddningsväg för att säkerställa $\leq 50\text{ m}$ avstånd mellan uppställningsplats och angreppsväg för räddningstjänsten.

Insatsvägar har inte granskats för förskolan.

BRANDSKYDDSSKISS		
KOPPARLUNDEN DP ÖST		
BSL		
BRANDSKYDDSLAGET		
UPPDRAGSNUMMER 508979	HANDLAGGARE Martin Forsberg	INTERNKONTROLL Alexander Elias
DATUM 2024-05-22		

- TECKENFÖRKLARING**
- Insatsväg
 - Utrymningsstrategi
 - Utrymningsväg
 - Räddningsväg/
Körbar väg