



Barkarö Västerås

Ekvivalent ljudnivå

Bullerutredning Barkarö


Beräkning nr:5

Filnamn: Bilaga 1 - Ekvivalent ljudnivå


Ekvivalent ljudnivå 2 m över mark


Vid fasad visas högsta ekvivalenta ljudnivå vid något våningsplan

Ljudnivå i dB(A)

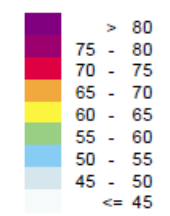

HANDLÄGGARE Hilma Larsson	PROJEKT NR: 11004090
ORT Stockholm	DATUM 2019-11-01
SKALA 1:1400	FORMAT A3

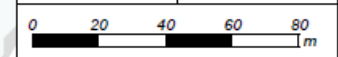

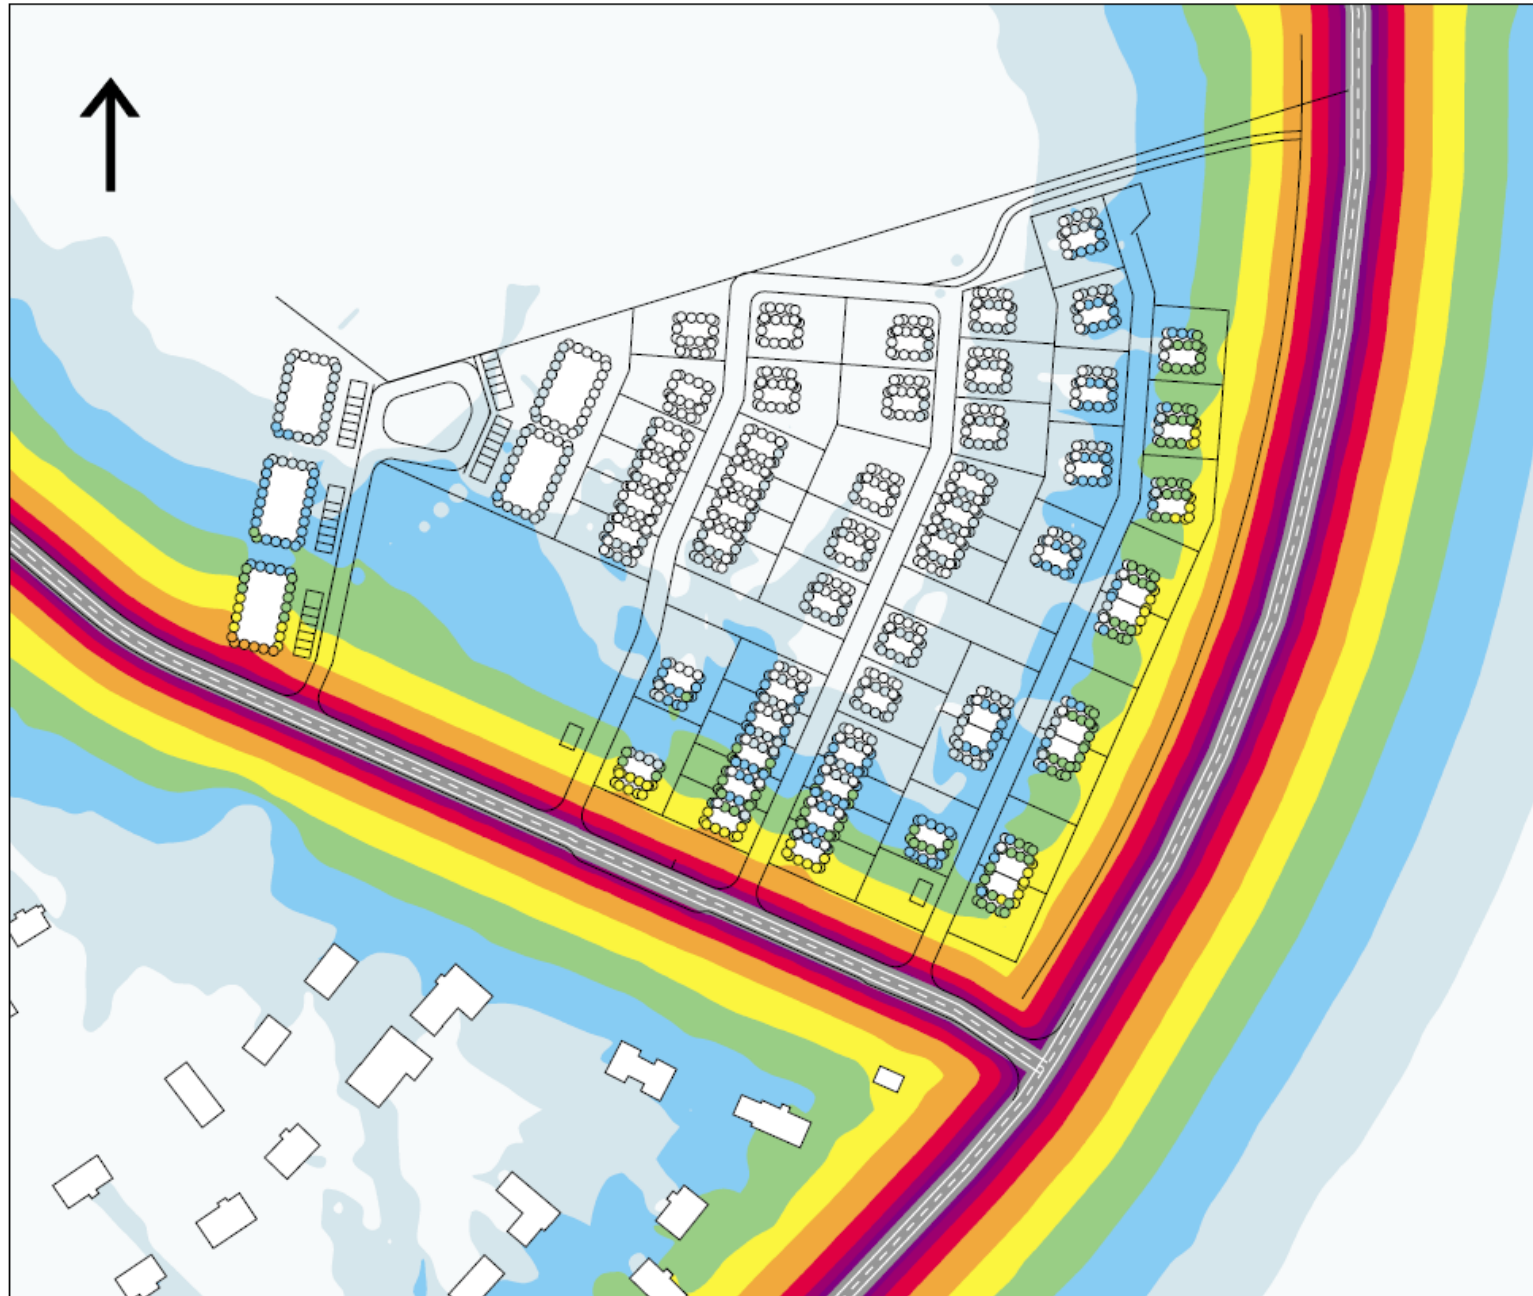

Barkarö Västerås

Maximal ljudnivå

Bullerutredning Barkarö


Beräkning nr:5

Filnamn: Bilaga 2 - Maximal ljudnivå

Maximal ljudnivå 2 m över mark

Vid fasad visas högsta ljudnivå på något våningsplan

Ljudnivå i dB(A)

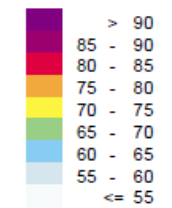

SWECO 

HANDLÄGGARE
Hilma Larsson


PROJEKT NR:
11004090


ORT
Stockholm

DATUM
2019-11-01

SKALA
1:1400

FORMAT
A3

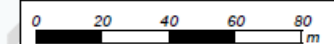

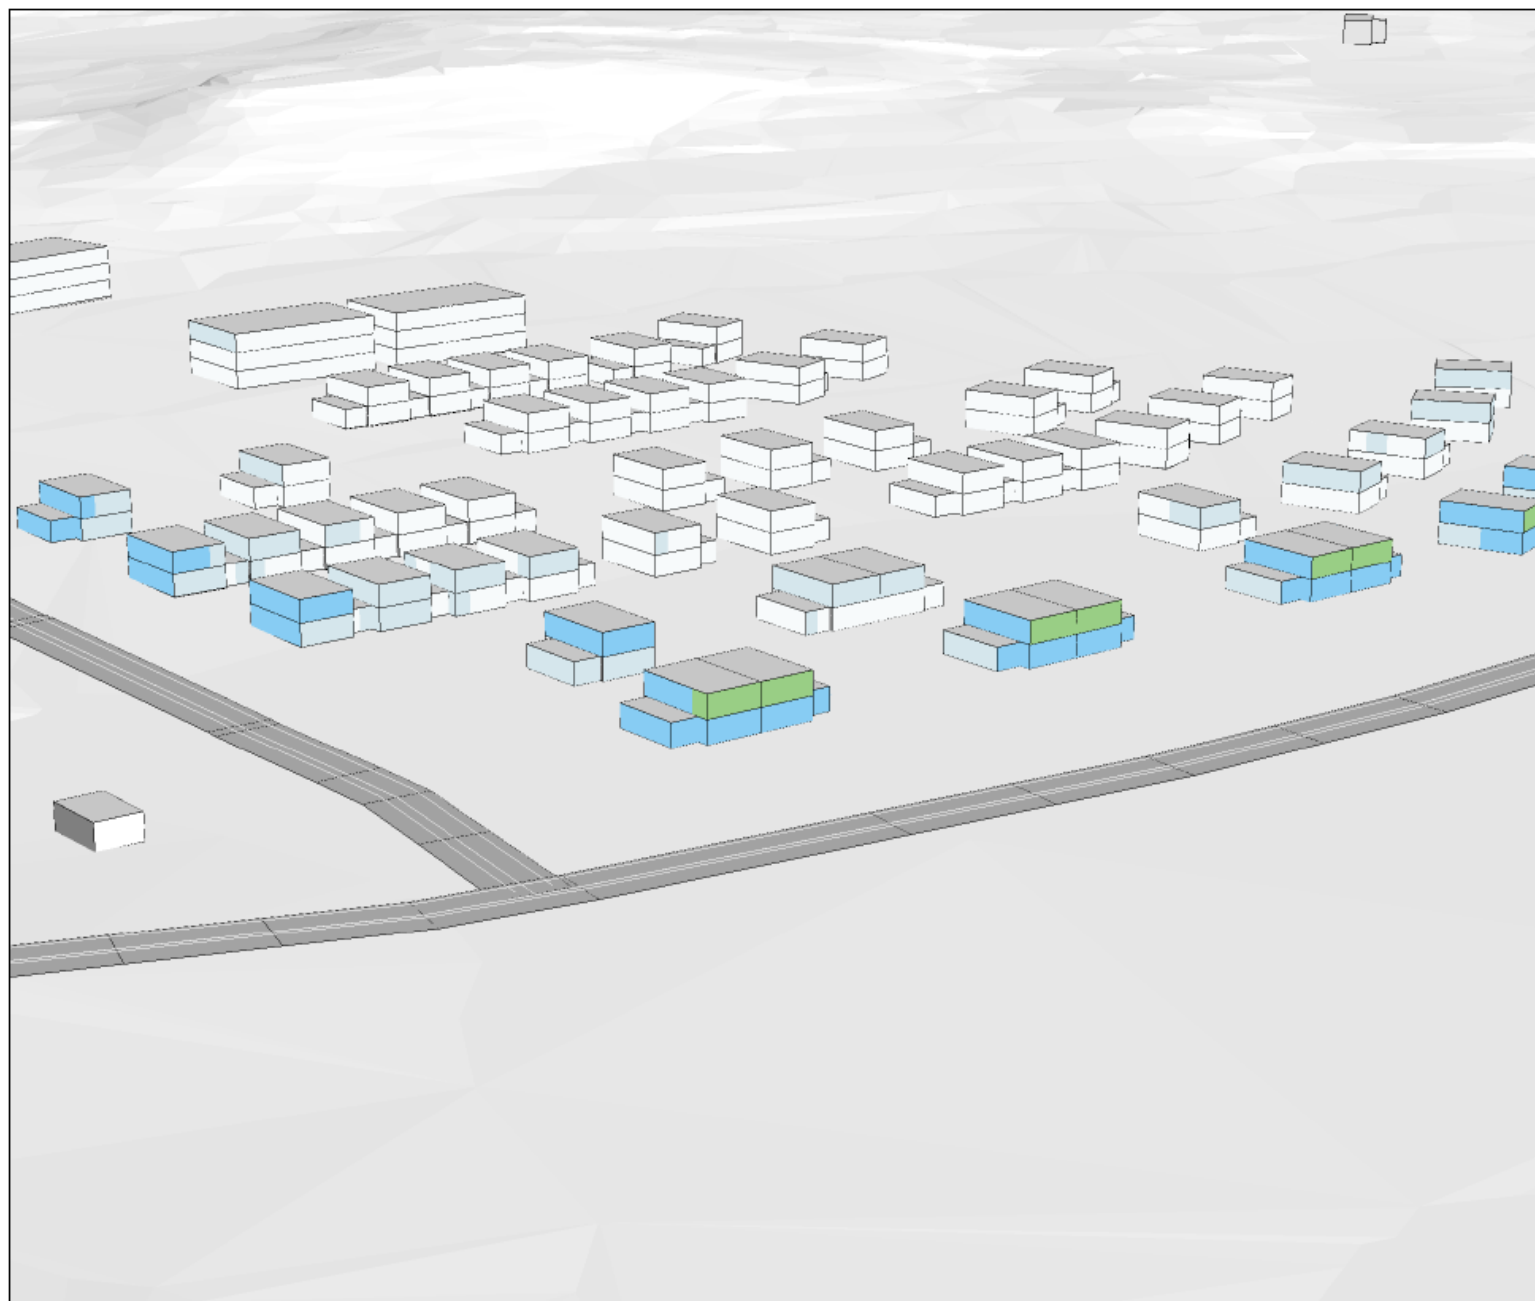

Barkarö Västerås

Ekvivalent ljudnivå


Bullerutredning Barkarö

Beräkning nr:4

Filnamn: Bilaga 3 - Ekvivalent ljudnivå

Ekvivalent ljudnivå vid fasad

Ljudnivå i dB(A)

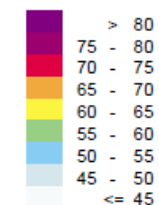

SWECO 


HANDLÄGGARE
Hilma Larsson

PROJEKT NR:
11004090

ORT
Stockholm

DATUM
2019-11-01

FORMAT
A3

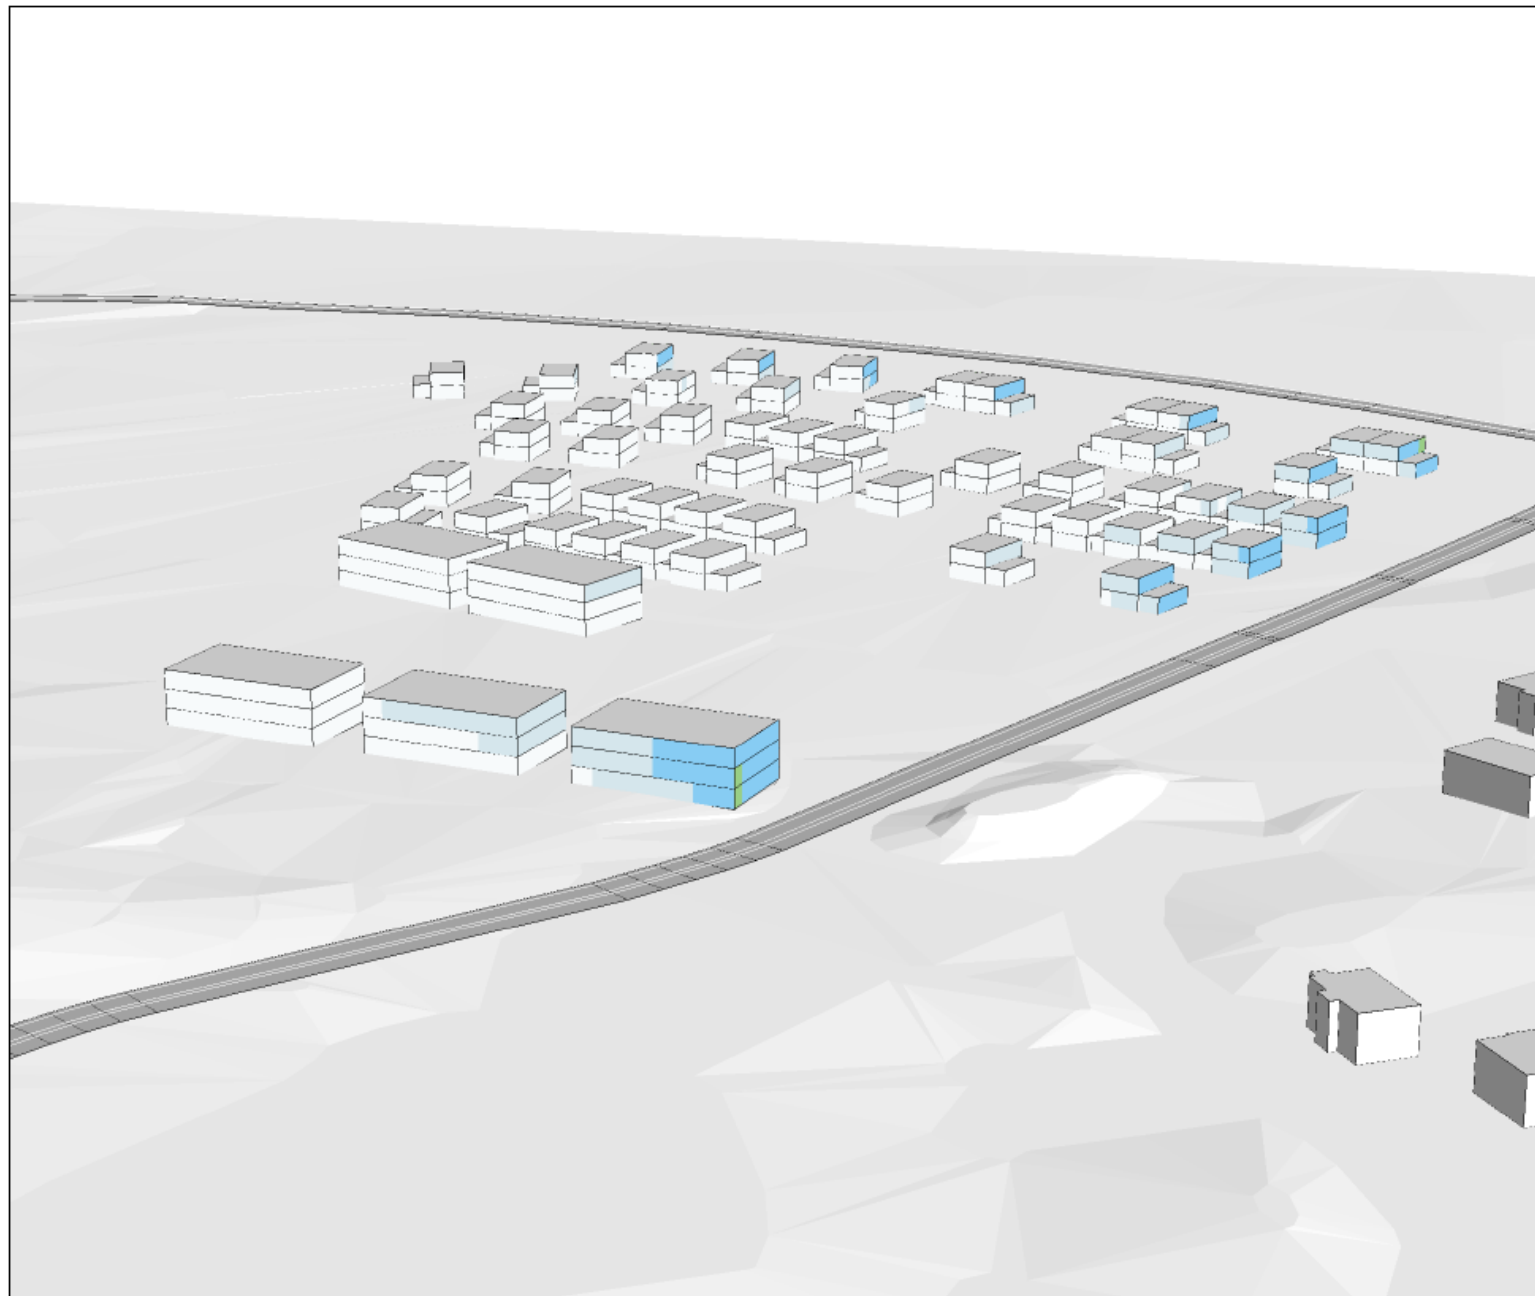

Barkarö Västerås

Ekvivalent ljudnivå


Bullerutredning Barkarö

Beräkning nr:4

Filnamn: Bilaga 4 - Ekvivalent ljudnivå

Ekvivalent ljudnivå vid fasad

Ljudnivå i dB(A)

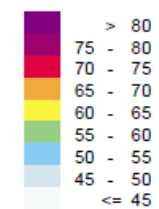

SWECO 

HANDLÄGGARE
Hilma Larsson

PROJEKT NR:
11004090

ORT
Stockholm

DATUM
2019-11-01

FORMAT
A3