


PLANILLUSTRATION

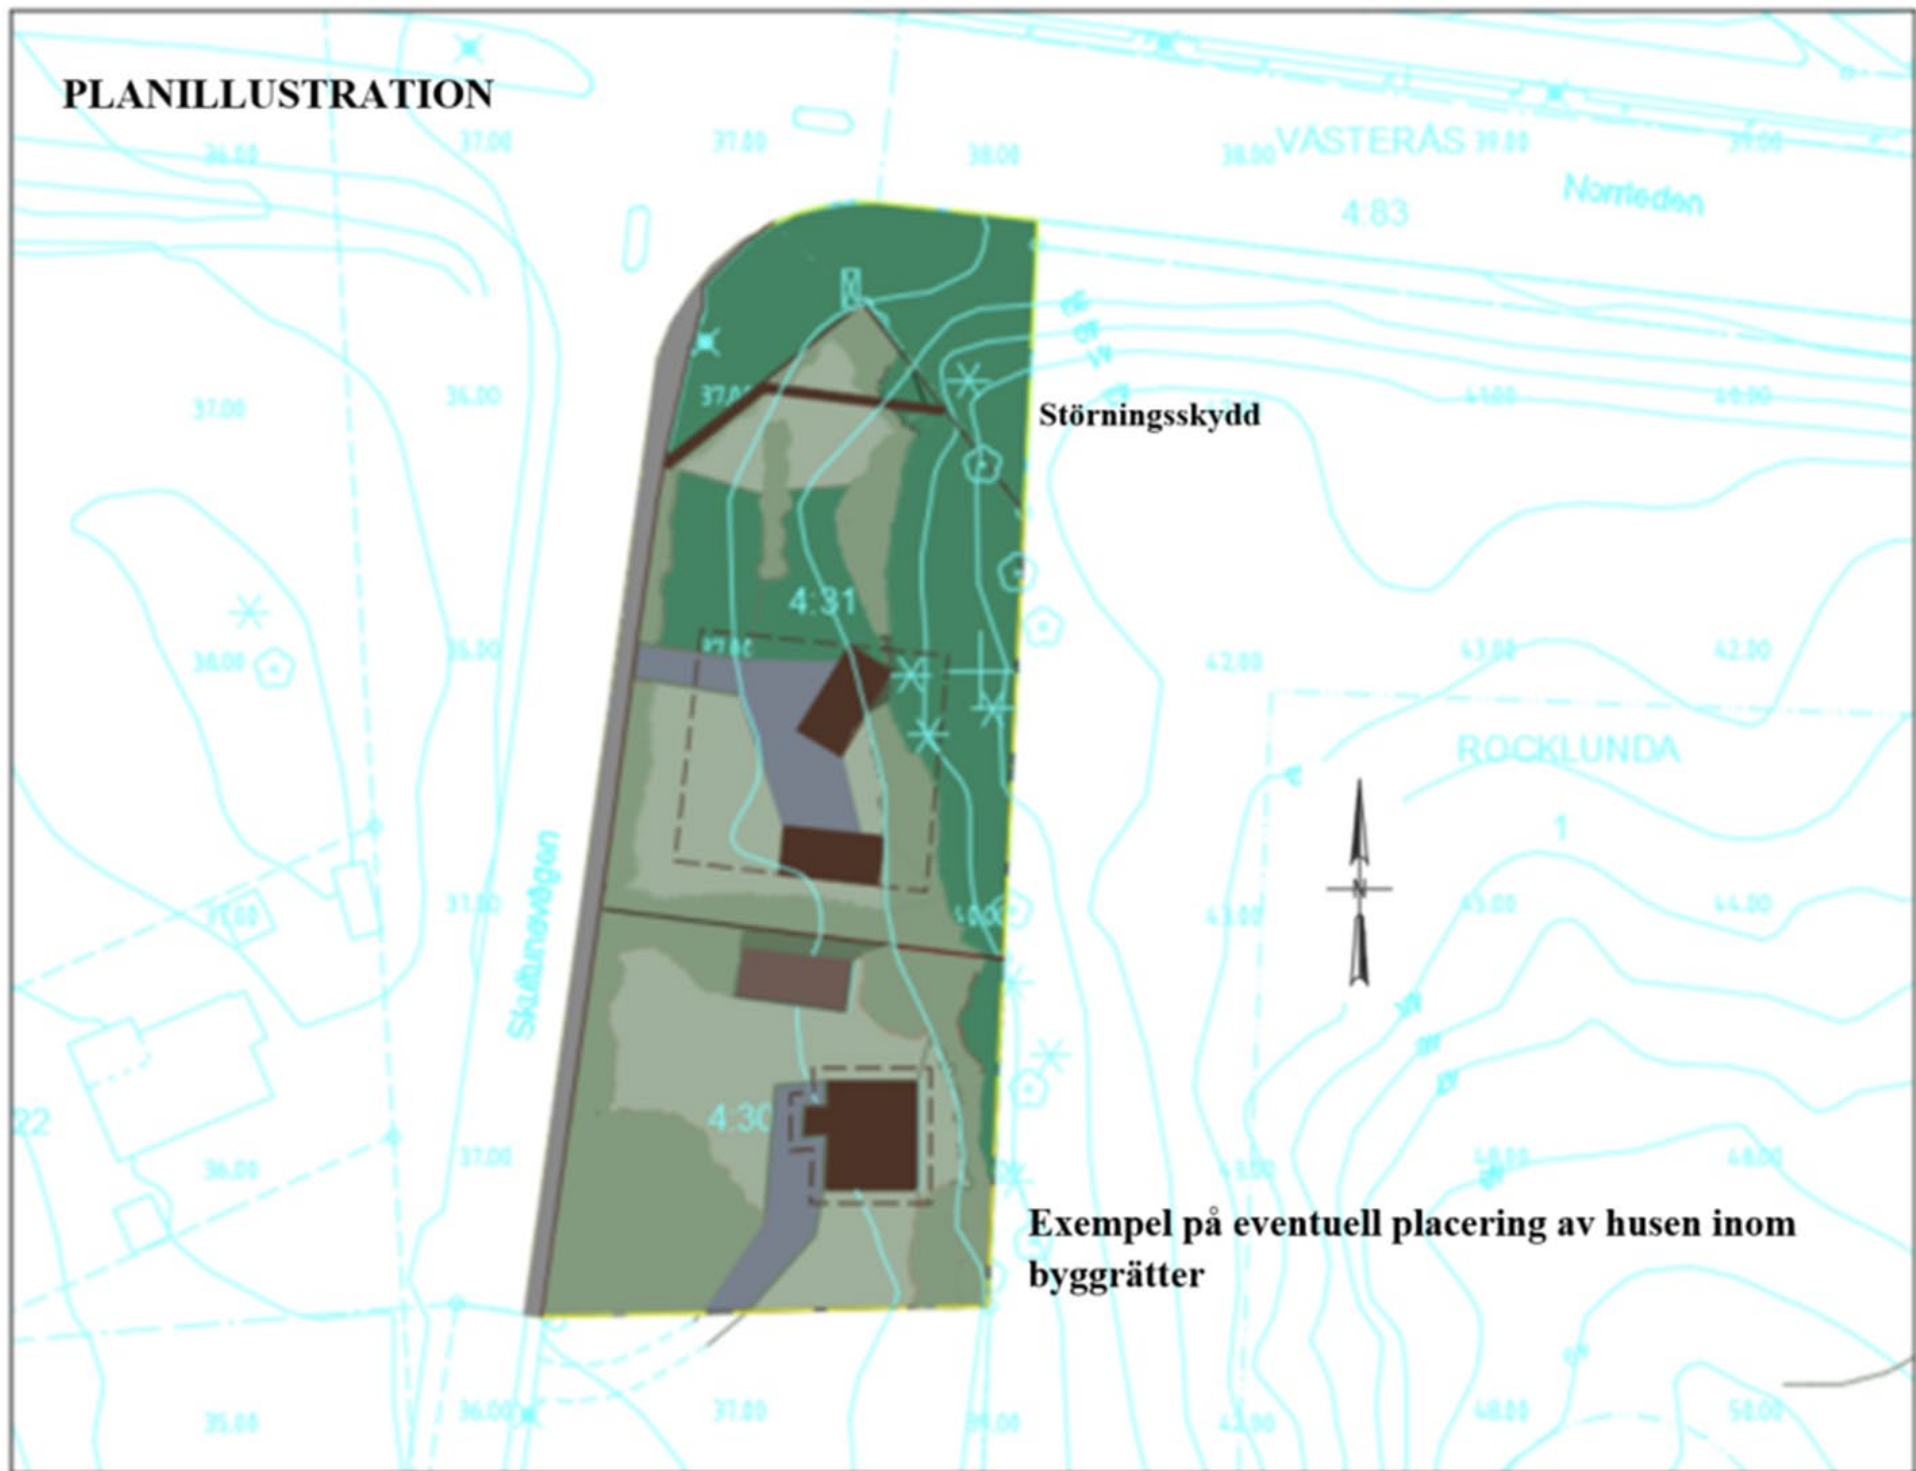

Störningsskydd

Exempel på eventuell placering av husen inom byggrätter