


PLANKARTA

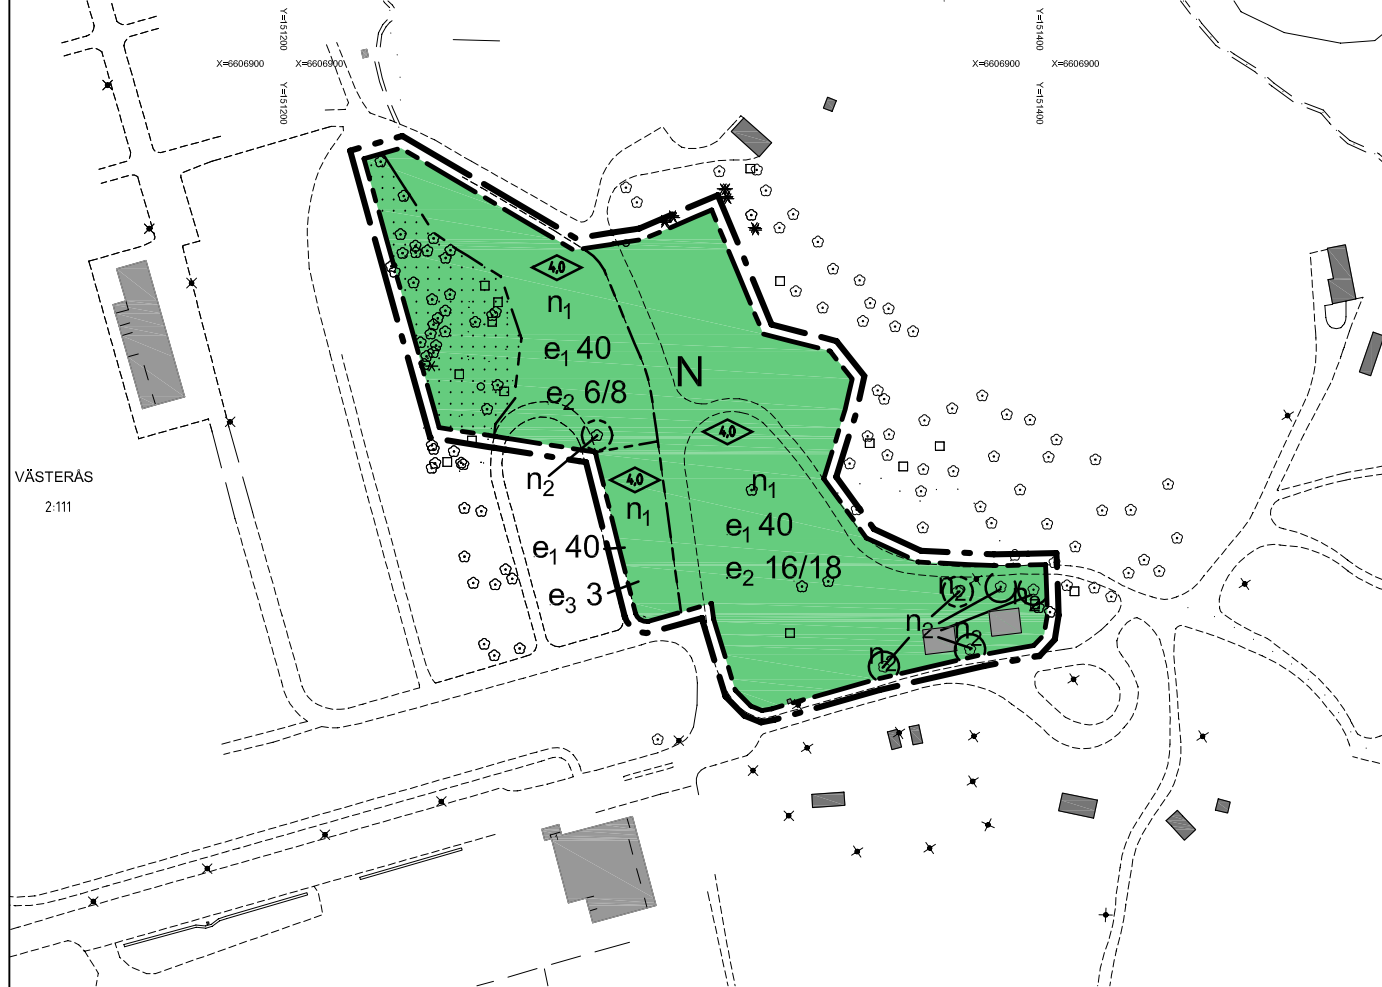

ILLUSTRATION



Grundkartebeteckningar

Gatunamn:	Johannisbergsgatan
Traktgräns:	VÄSTERÅS
Fastighetsgräns:	2:111
Samfällighet:	n2
Lokalskad rättighet:	
Gemensamhetsanl.:	
Ledningsrätt:	
Servitut:	
Användningsgräns:	
Plangräns:	
Fornlämning:	
Egenskapsgräns:	
Belysningsstolpe:	
Elstolpe:	
Gång o cykelbänkant:	
Sög mätlinje:	
Väggkant:	
Parkeringslekplats:	
Kafé/brygga:	
Markslag:	
Lövråd:	
Barnrätt:	
Stenblock:	
Markutrustning:	
Häck:	
Staket:	
Sten:	
Strandlinje:	
Dike:	
Markhöjd:	255
Transformatorbyggnad:	
Byggnader:	

Grundkarta över Mälarcampingen

Upprättad av Lantmäteriförvaltningen Västerås stad

Handläggare: Elisabet Larsson

Kartunderlag: Geografiska Västeråsdata

Koordinatsystem: SWEREF 99 16 30

Höjdsystem: RH 2000

Kartans rättighet bestyrkes: 2008-08-15.

Elisabet Larsson

PLANBESTÄMMELSER

Följande gäller inom områden med nedanstående beteckningar. Endast angiven ändring och utformning är tillåten. Bestämmelser utan beteckning gäller inom hela planområdet.

Gränser

	Detaljplanegräns 3 meter utanför planområdet
	Användningsgräns
	Egenskapsgräns

Bestämmelser

Kvartersmark

	N	Camping och uthyrningsstugor
--	---	------------------------------

BEGRÄNSNINGAR AV MARKENS BEBYGGANDE

	Marken får inte bebyggas
--	--------------------------

Egenskaper

Mark och vegetation

n ₁	Staket och häckar får ej uppföras
n ₂	Trädet får inte fällas

UTNYTTJANDEGRAD/FASTIGHETSINDELNING

e ₁ 0,0	Största bruttoarea i m ² per uthyrningslägenhet öppenarea för skärmtak får ej överstiga 12 m ²
e ₂ 0/0	Högsta antal uthyrningslägenheter; enkel respektive parstuga.
e ₃ 000	Högsta antal uthyrningslägenheter; endast enkelstuga.

PLACERING, UTFORMNING, UTFÖRANDE

	0,0	Högsta byggnadshöjd i meter
--	-----	-----------------------------

ADMINISTRATIVA BESTÄMMELSER

Genomförandetid

Genomförandetiden är 5 år från den dag planen vinner laga kraft
Marklov krävs för fällande av markerade träd, n2

Ändrad lovplikt, lov med villkor

Bygglov behöver inte sökas för solfångare



VÄSTERÅS STAD
Stadsbyggnadskontoret

KOPIA

Detaljplan för del av Mälarcampingen Västerås


2009-01-20

Stadsbyggnadskontoret

Camilla Goliath
Planarkitekt

Lennart Gustafsson
Planchef

Skala 1:2000

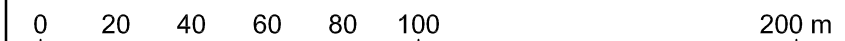

Beslutsdatum Instans

Antagande
2009-01-27 BN

Laga kraft
2009-02-26 BN

Till planen hör:

Plankarta med bestämmelser
Planbeskrivning
Genomförandebeskrivning
Illustrationskarta
Fastighetsförteckning

Dp 1678 K