


# PLANKARTA

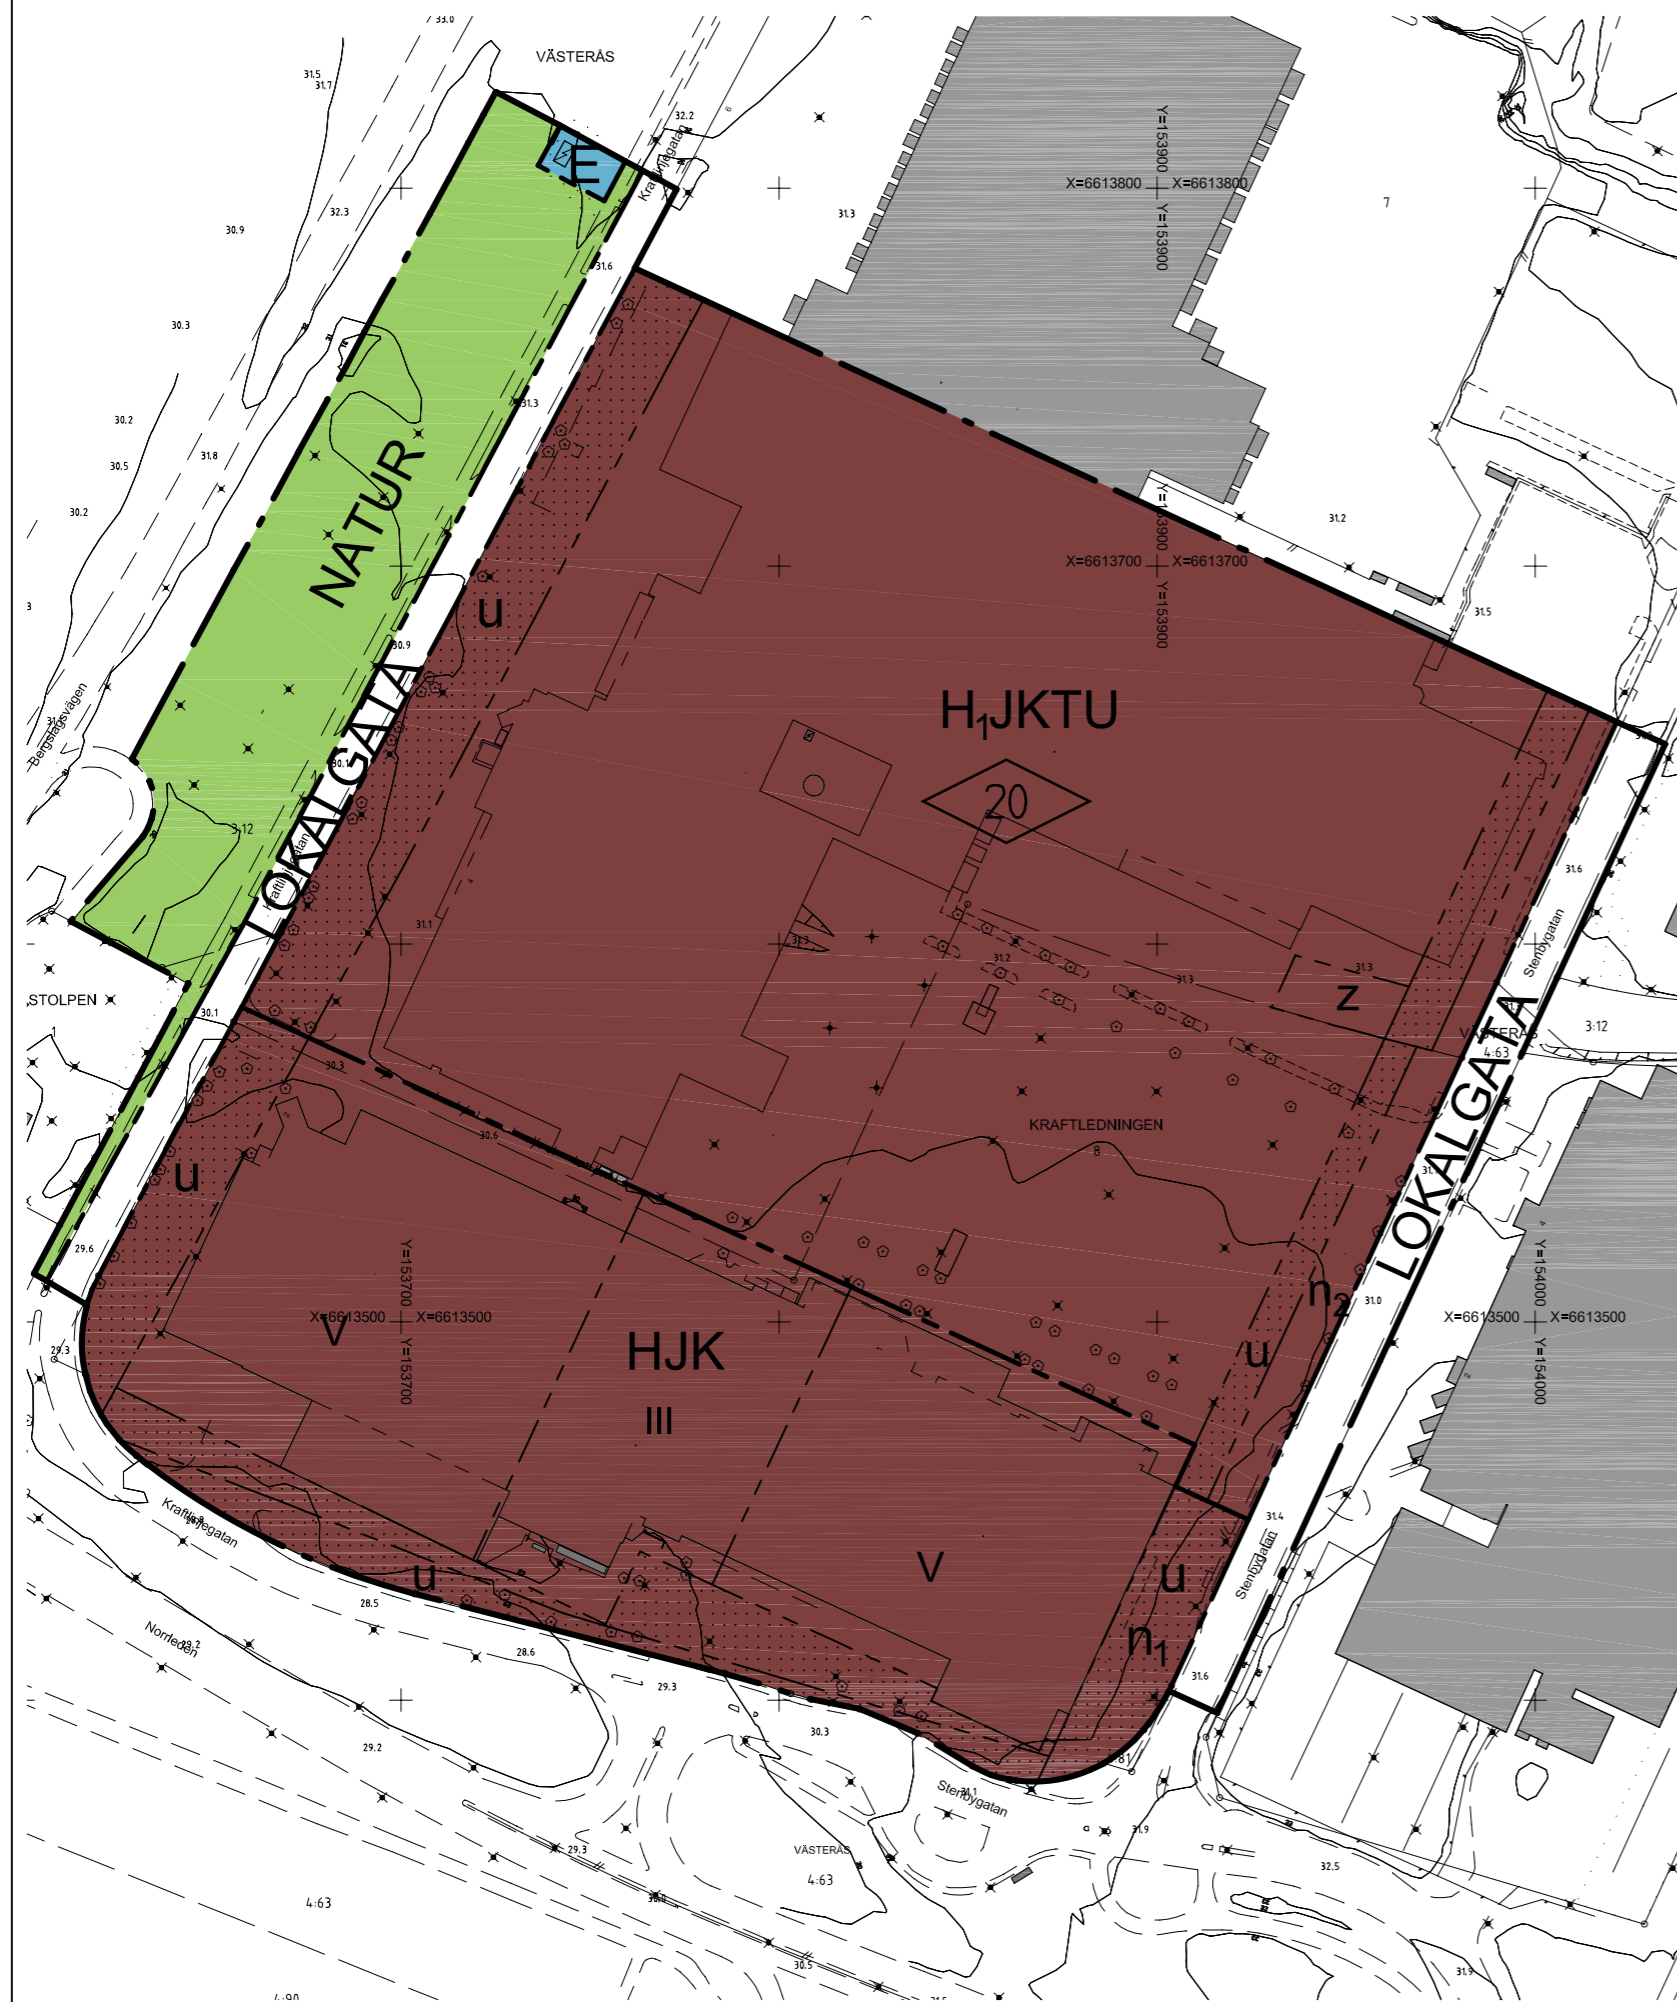

# ILLUSTRATION



# PLANBESTÄMMELSER

Följande gäller inom områden med nedanstående beteckningar. Endast angiven användning och utformning är tillåten. Bestämmelser utan beteckning gäller inom hela planområdet.

## GRÄNSER

- Detaljplanegräns
- Användningsgräns
- Egenskapsgräns

## ANVÄNDNING AV MARK OCH VATTEN

### Allmänna platser

- LOKALGATA Lokaltrafik
- NATUR Naturområde

### Kvartersmark

- E Tekniska anläggningar
- H Handel, dock får livsmedelshandel inte överskrida 5000 m<sup>2</sup>
- H Handel
- I Icke störande industri
- K Kontor
- U Lager
- T Busstrafik

## BEGRENSNINGAR AV MARKENS BEBYGGANDE

- Marken får inte bebyggas

## BEGRENSNING AV MARKENS BEBYGGANDE

- u Marken skall vara tillgänglig för allmänna underjordiska ledningar
  - z Marken skall vara tillgänglig för spårtrafik
- ### Mark och vegetation
- n<sub>1</sub> Grönyta
  - n<sub>2</sub> Grönyta med möjlighet till in- och utfart. Trädrad skall finnas med maximalt 10 meter mellan stammarna utom vid bussvårdslinga
- Området ska utformas så att gående och cyklisterna på ett lätt och säkert sätt kan röra sig mellan olika lokaler

## PLACERING, UTFORMNING, UTFÖRANDE

- Högsta byggnadshöjd i meter
- III-V Högsta antal våningar

## STÖRNINGSKYDD

Eventuella föroreningar i befintlig mark och byggnader skall redovisas före bygglov

## ADMINISTRATIVA BESTÄMMELSER

Genomförandetiden är 5 år från den dag planen vinner laga kraft

## Grundkartebeteckningar

- Gatunamn: Kraftlinjegatan
- Traktgräns: VÄSTERÅS
- Traktinamn: 1
- Fastighetsbeteckning: s2
- Samfällighet: R
- Lokaliserad rättighet: X
- Gemensamhetsanl.: +
- Användningsgräns: \*
- Plangräns: \*
- Egenskapsgräns: \*
- Fornlämning: \*
- Belysningsstolpe: \*
- Elstolpe: \*
- Högspänningsledning: \*
- Bro: \*
- Gång o cykelbanekant: \*
- Väggkant: \*
- Parkering Lekplats: \*
- Järnvägsräls: \*
- Markslag: \*
- Blandskog: \*
- Lövträd: \*
- Markutrustning: \*
- Mur: \*

- Staket: \*
- Stödmur: \*
- Slänt: \*
- Dike: \*
- Transformatorbyggnad: \*

### Byggnader:

- 
- 

Skala 1:2000

Grundkarta över Kraftledningen 7 o. 8 Dp 1702

Upprättad av Lantmäteriförvaltningen Västerås stad

Handläggare: Elisabet Larsson

Kartunderlag: Grundläggande geografiska data

Koordinatsystem: SWEREF 99 16 30

Höjdsystem: RH 2000

Kartans riktighet bestyrkes: 2008-09-16.

Elisabet Larsson

<b>VÄSTERÅS STAD</b> Stadsbyggnadskontoret	<b>KOPIA</b>	Beslutsdatum	Instans
		2010-11-18	BN
Detaljplan för <b>Kraftledningen 8 samt del av Kraftledningen 7</b> Stenby, Västerås 2010-09-14		Laga kraft	BN
Lennart Gustafsson Planchef		Elisabeth Lindblad Planarkitekt	SN
Skala 1:2000 (A2) 0 20 40 60 80 100		200 m	
Dp 1702			