


ILLUSTRATIONSKARTA

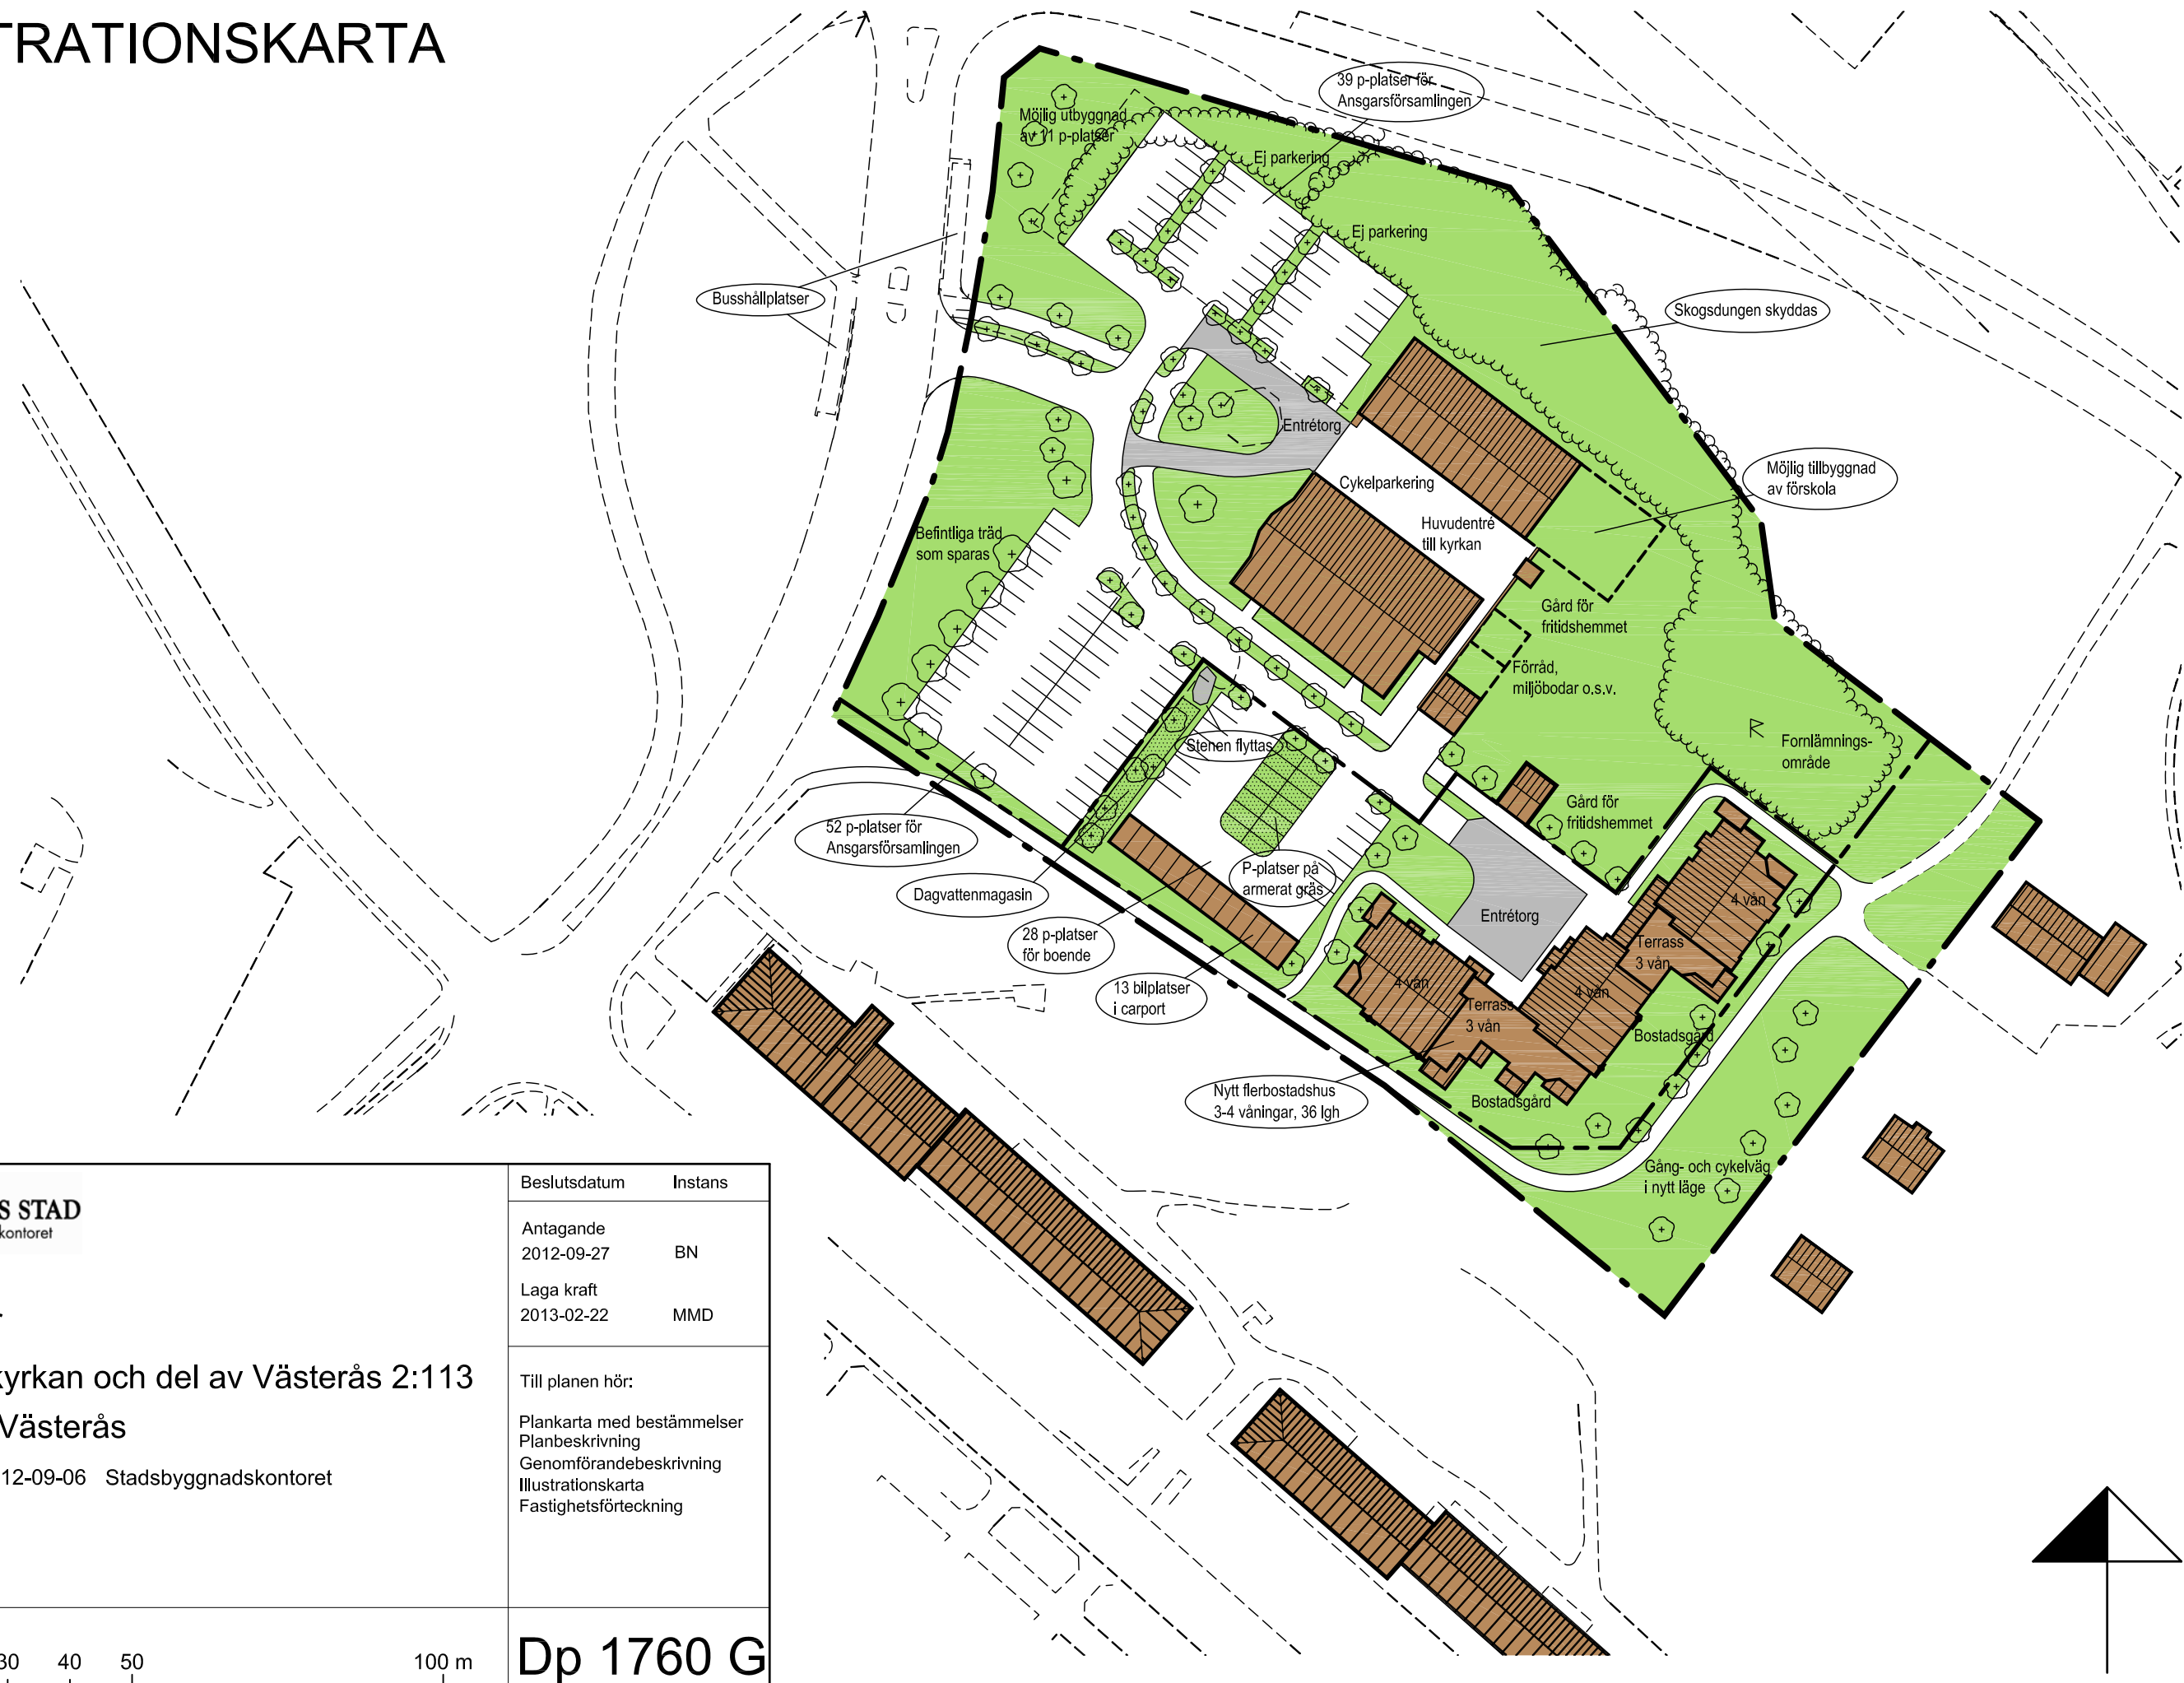

Detaljplan för kv. Missionskyrkan och del av Västerås 2:113 Pettersberg, Västerås

2012-02-14, rev. 2012-09-06 Stadsbyggnadskontoret

Hans Larsson
Planchef

Skala 1:1000

0 10 20 30 40 50

100 m

Beslutsdatum Instans

Antagande
2012-09-27 BN

Laga kraft
2013-02-22 MMD

Till planen hör:

Plankarta med bestämmelser
Planbeskrivning
Genomförandebeskrivning
Illustrationskarta
Fastighetsförteckning

Dp 1760 G

