


PLANKARTA

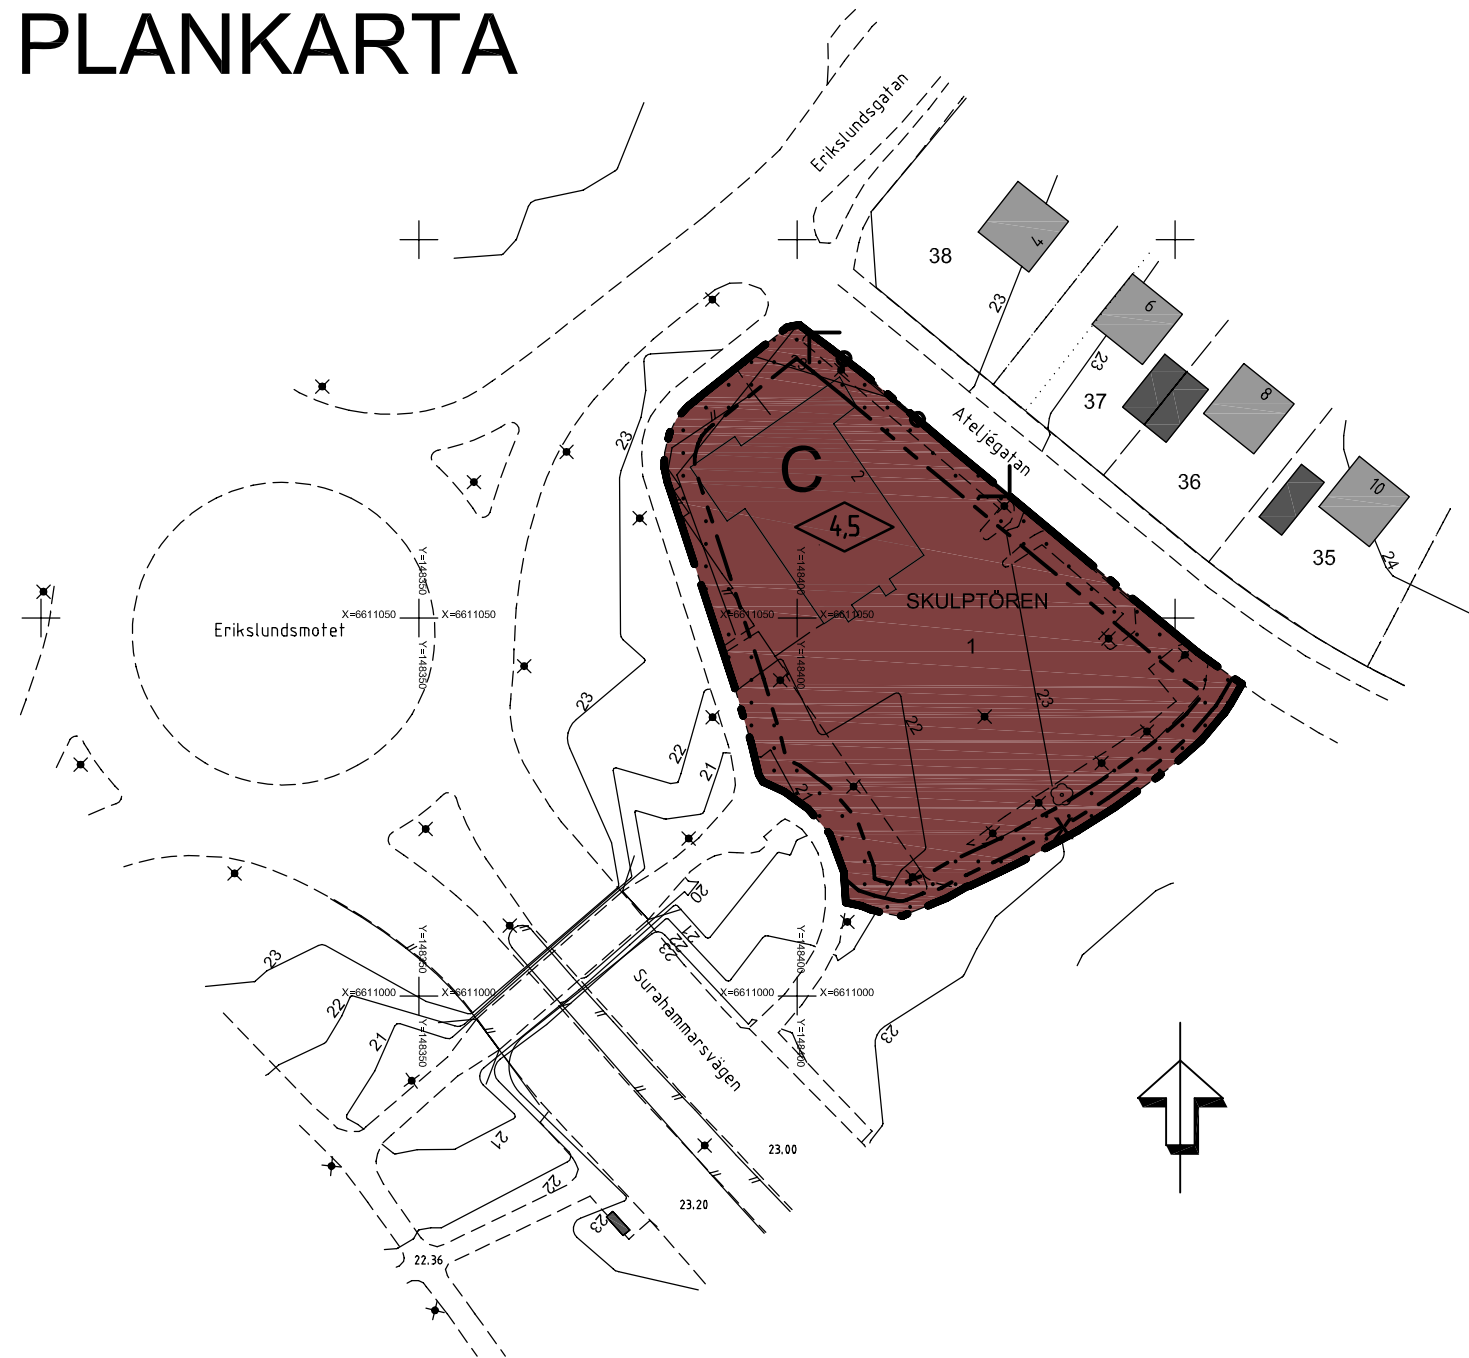

Grundkartebeteckningar

Gatunamn:	Skulptörvägen
Traktgräns:	_____
Traktnamn:	SKULPTÖREN
Fastighetsgräns:	-----
Fastighetsbeteckning:	1
Samfällighet:	s:2
Lokaliserad rättighet:
Gemensamhetsanl.:
Användningsgräns:	-----
Plangräns:	-----
Egenskapsgräns:	-----
Belysningsstolpe:	✕
Bro:	-----
Gång o cykelbanekant:	-----
Väggkant:	-----
Parkering Lekplats:	-----
Lövträd:	☉
Markutrustning:	-----
Staket:	// //
Höjdkurva:	~~~~~ 15
Byggnader:	■ ■



Grundkarta över Skulptören 1, dp 1729
 Upprättad av Lantmäteriförvaltningen Västerås stad
 Handläggare: Elisabet Larsson
 Kartunderlag: GGD (grundläggande geografiska data)
 Koordinatsystem: SWEREF 99 16 30
 Höjdsystem: RH 2000
 Kartans riktighet bestyrkes: 2009-10-01. Elisabet Larsson

PLANBESTÄMMELSER

Följande gäller inom områden med nedanstående beteckningar. Endast angiven användning och utformning är tillåten. Bestämmelser utan beteckning gäller inom hela planområdet.

GRÄNSER

- Detaljplanegräns
- Egenskapsgräns
- ↔ Utfartsförbud med detaljplanegräns

ANVÄNDNING AV MARK OCH VATTEN

Kvartersmark

■ C Centrum

BEGRÄNSNINGAR AV MARKENS BEBYGGANDE

⋯ Marken får inte bebyggas

x Marken skall vara tillgänglig för allmän gångtrafik, 1,5 meter bred

PLACERING, UTFORMNING, UTFÖRANDE

◊ 4,5 Högsta byggnadshöjd i meter

ADMINISTRATIVA BESTÄMMELSER

Genomförandetid

Genomförandetiden är 5 år från den dag planen vinner laga kraft




Detaljplan för Skulptören 1 Erikslund, Västerås

2010-05-11 Stadsbyggnadskontoret

Lenart Gustafsson Sofie Andersson Rosell
 Planchef Planarkitekt

Skala 1:1000

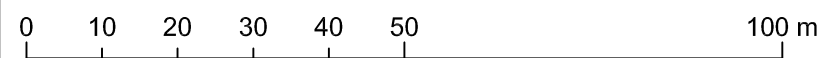

Beslutsdatum	Instans
Antagande 100520	BN
Laga kraft 100622	BN

Till planen hör:
 Plankarta med bestämmelser
 Planbeskrivning
 Genomförandebeskrivning
 Fastighetsförteckning

Dp 1729 G