



ILLUSTRATION

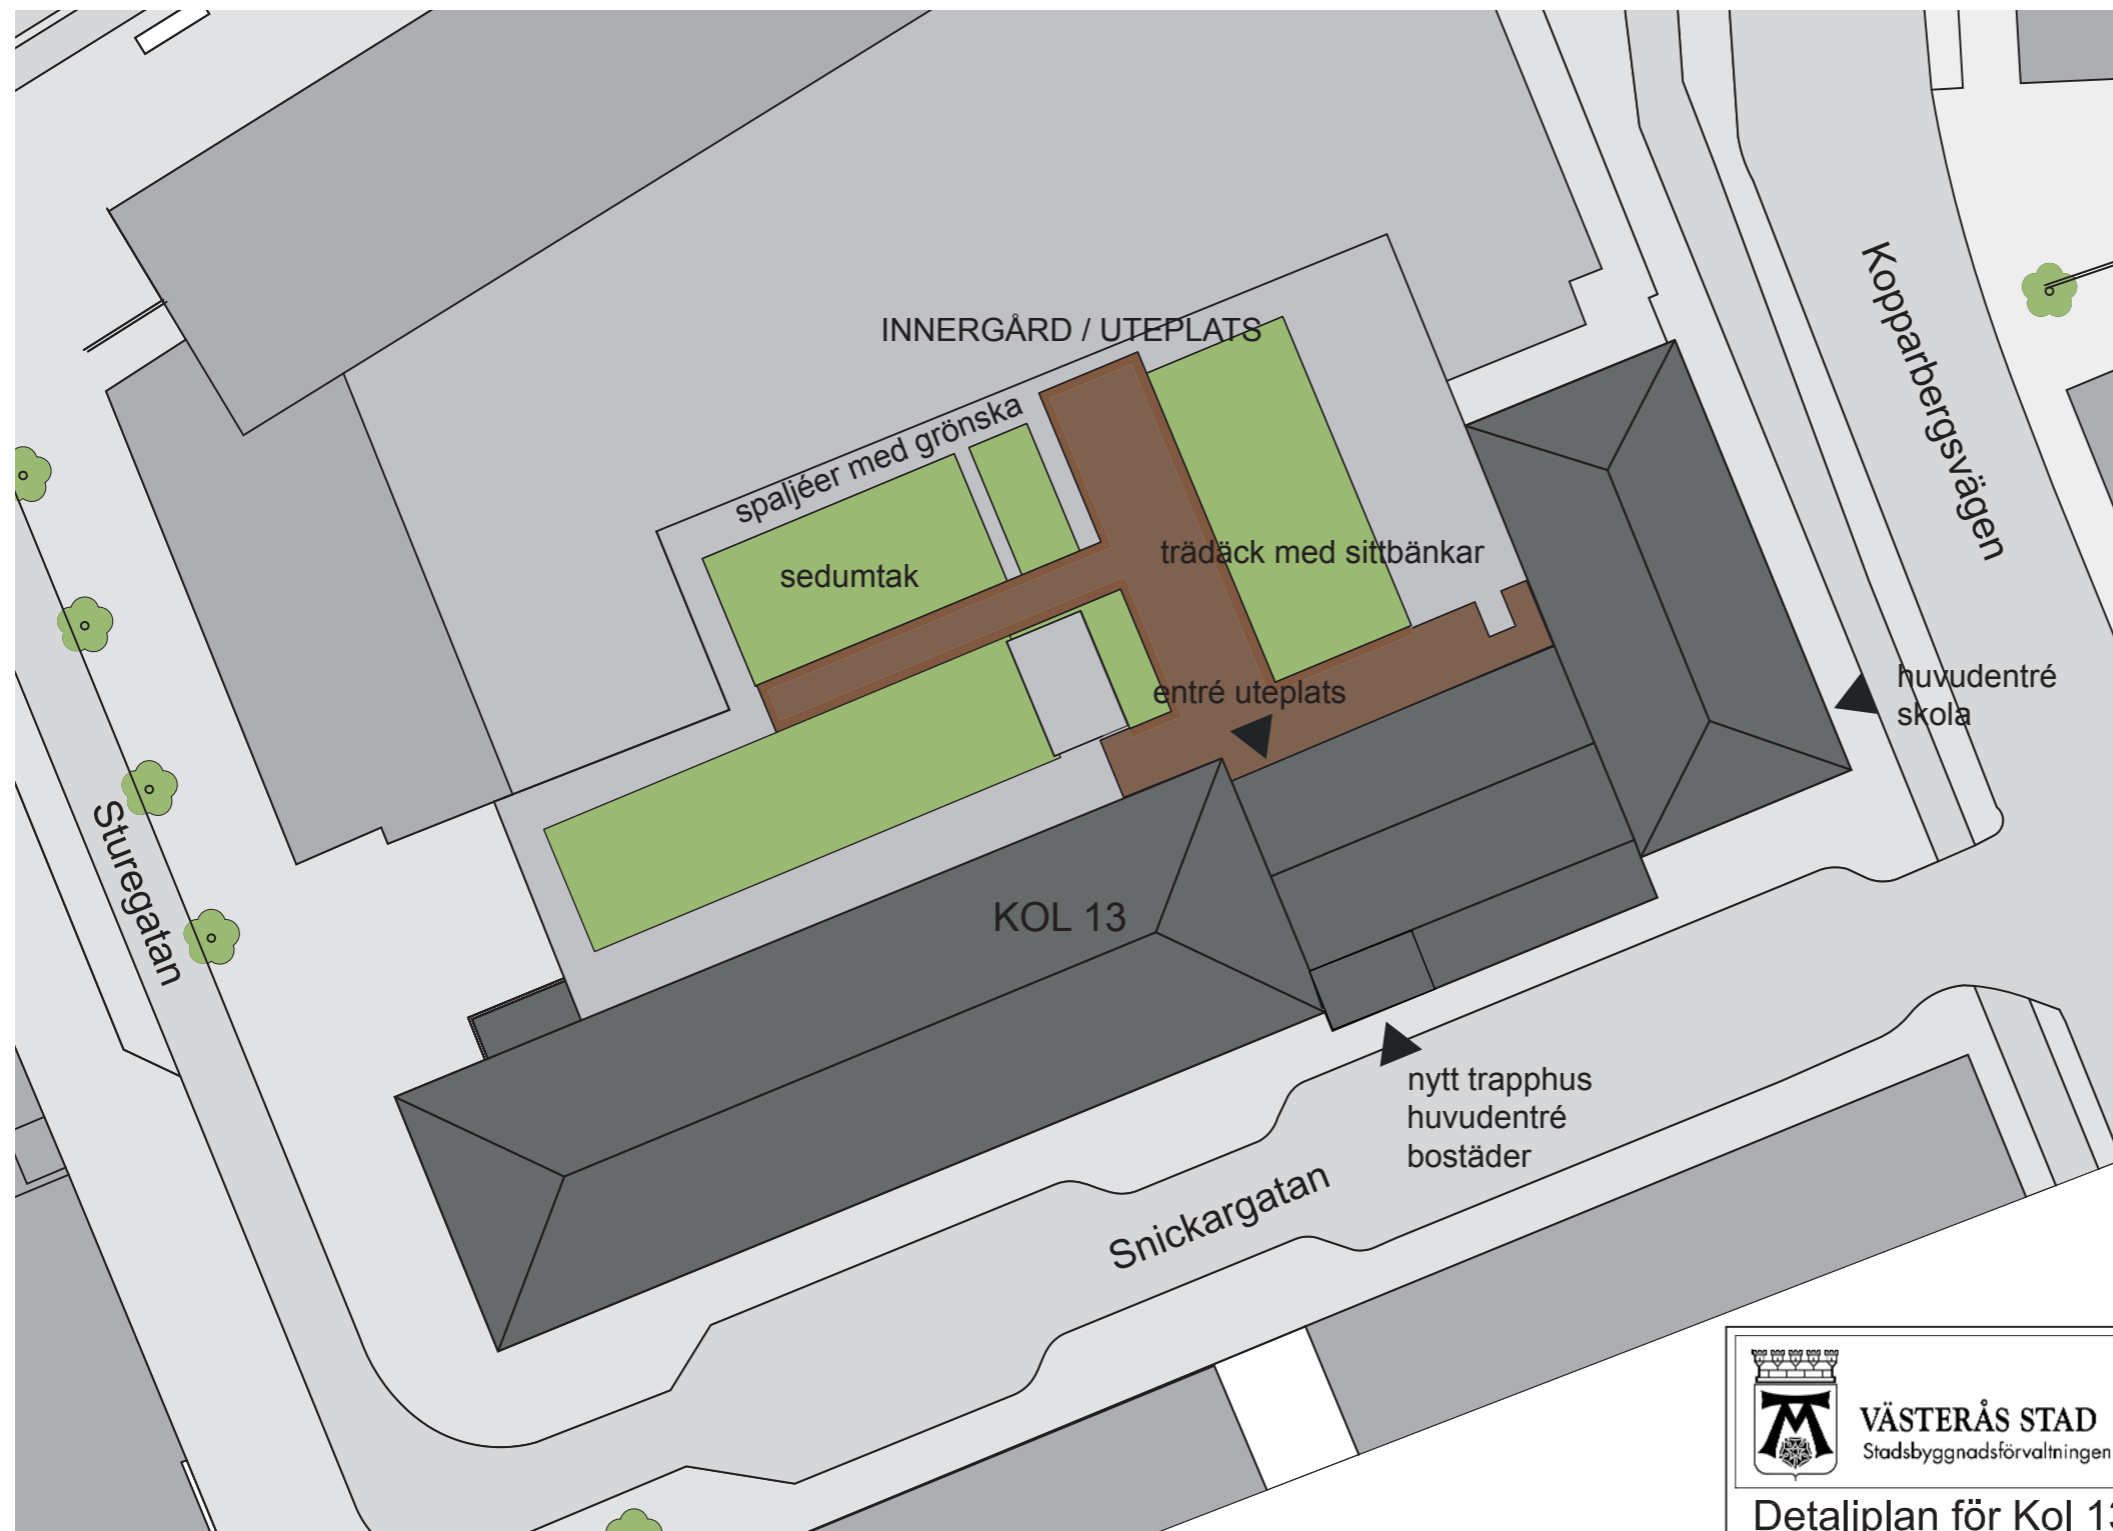

 VÄSTERÅS STAD Stadsbyggnadsförvaltningen	<h2>ANTAGANDE</h2>	Beslutsdatum Instans
		Antagande Laga kraft
Detaljplan för Kol 13 2014-06-03 rev. 2014-09-16 Stadsbyggnadsförvaltningen	Till planen hör: Plankarta med bestämmelser Planbeskrivning Genomförandebeskrivning Illustrationskarta Fastighetsförteckning	Dp 1796
Lovisa Gustavsson Planarkitekt	Skala 1:500 A3 