



PLANKARTA

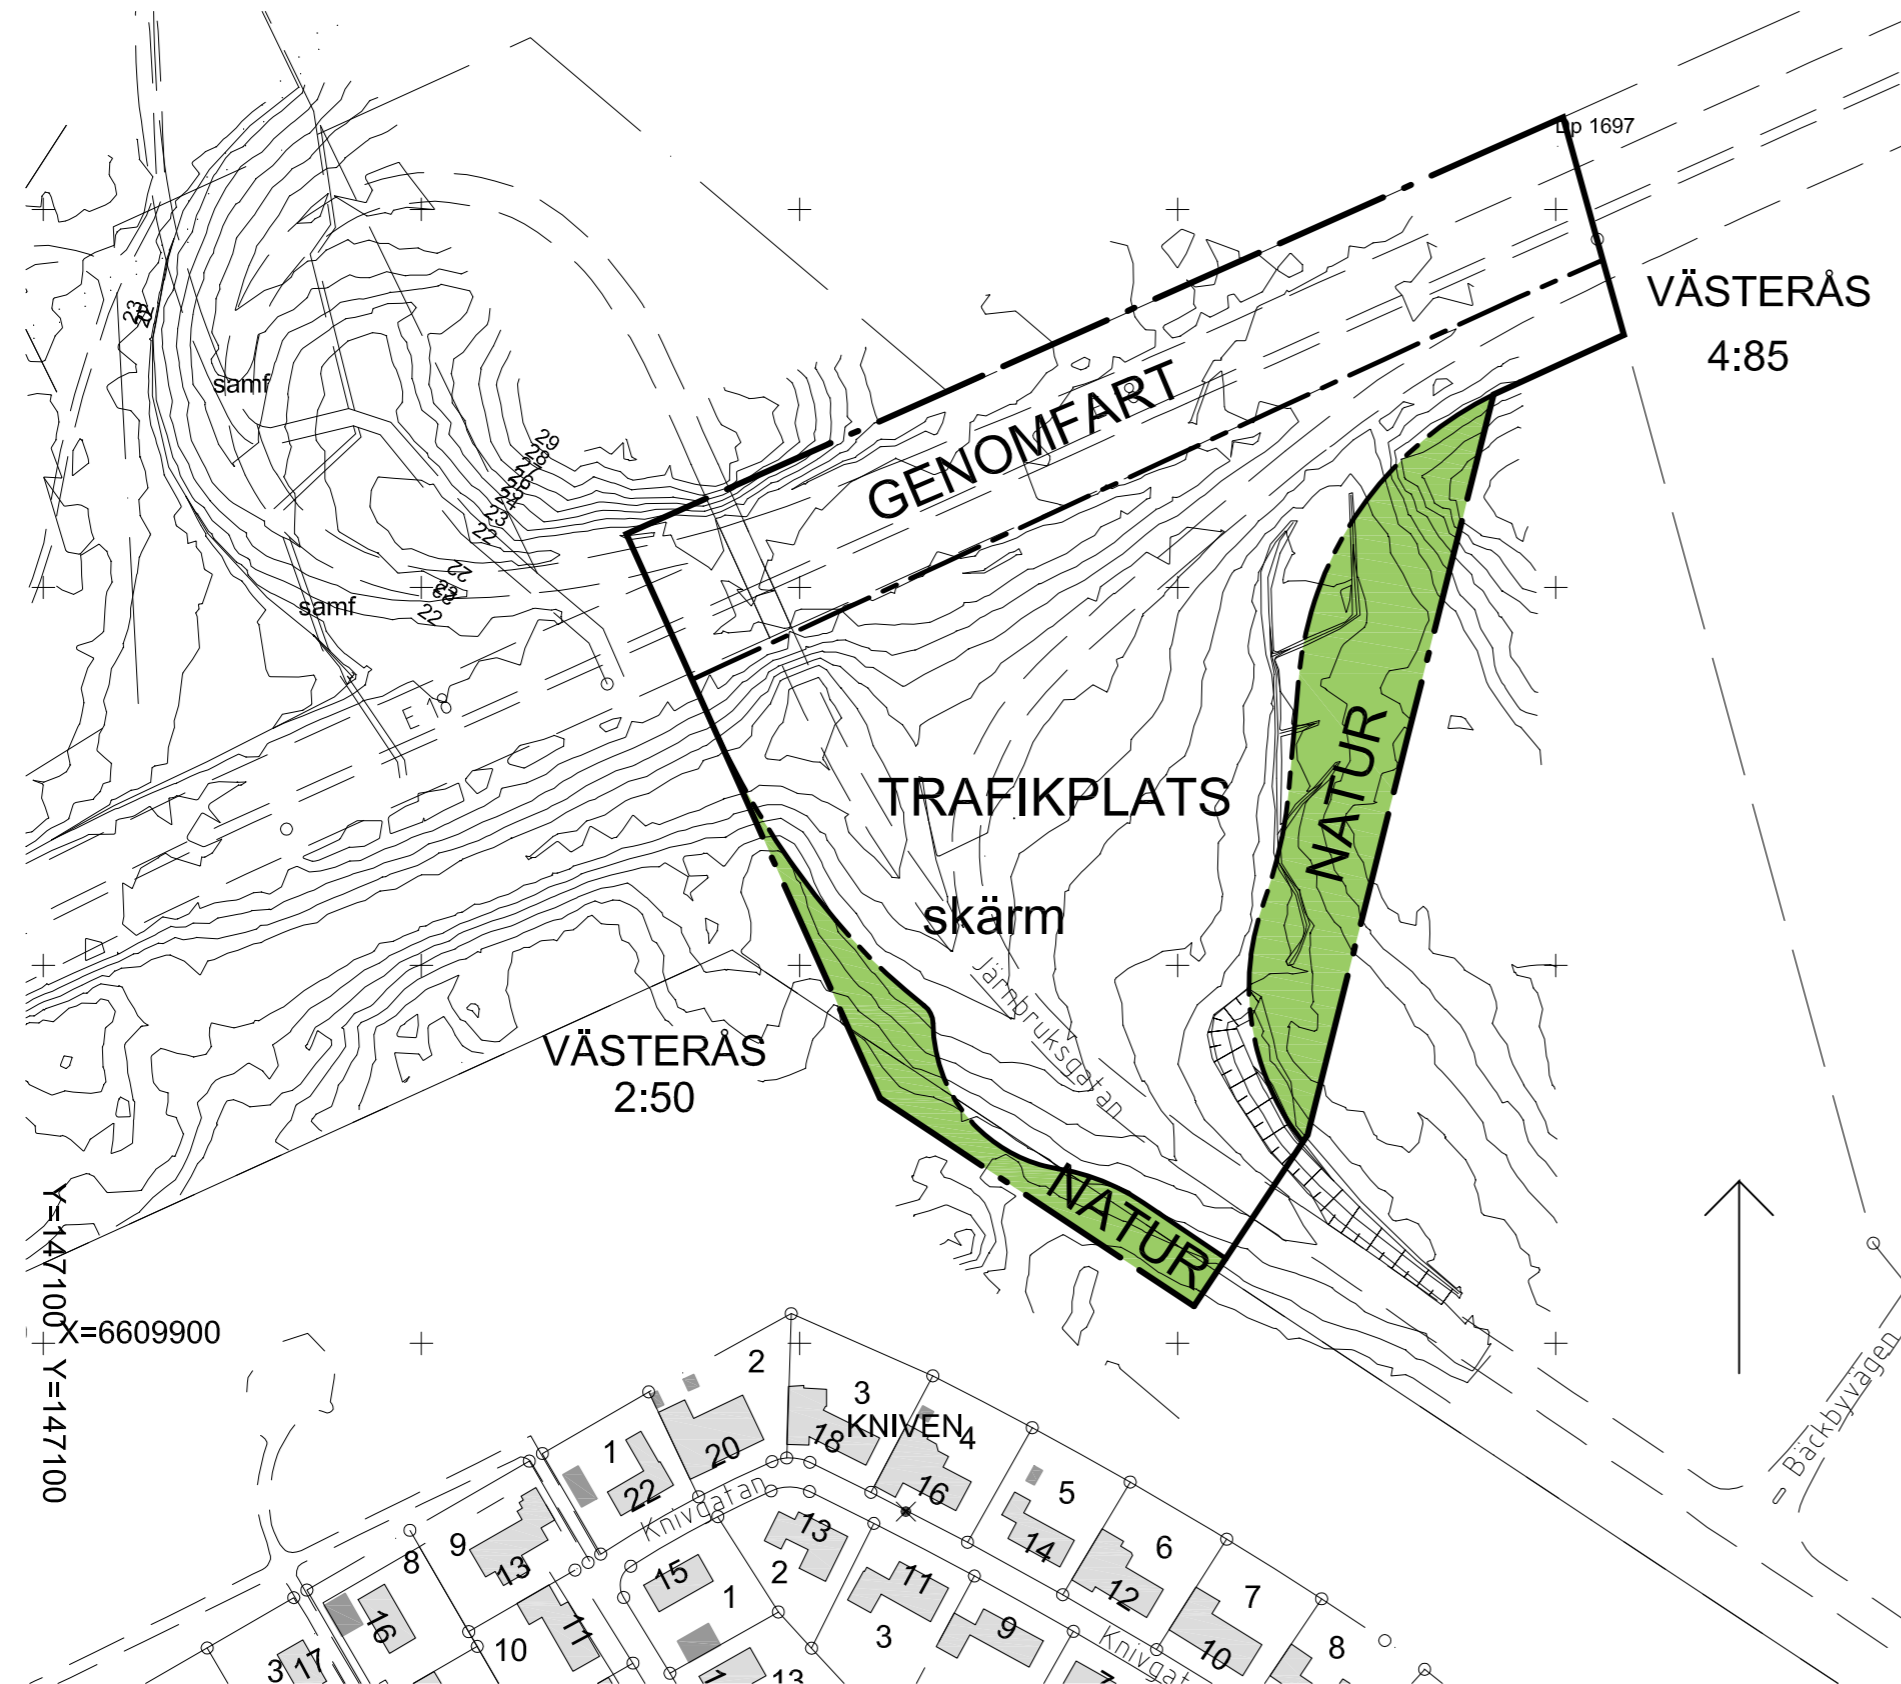

PLANILLUSTRATION

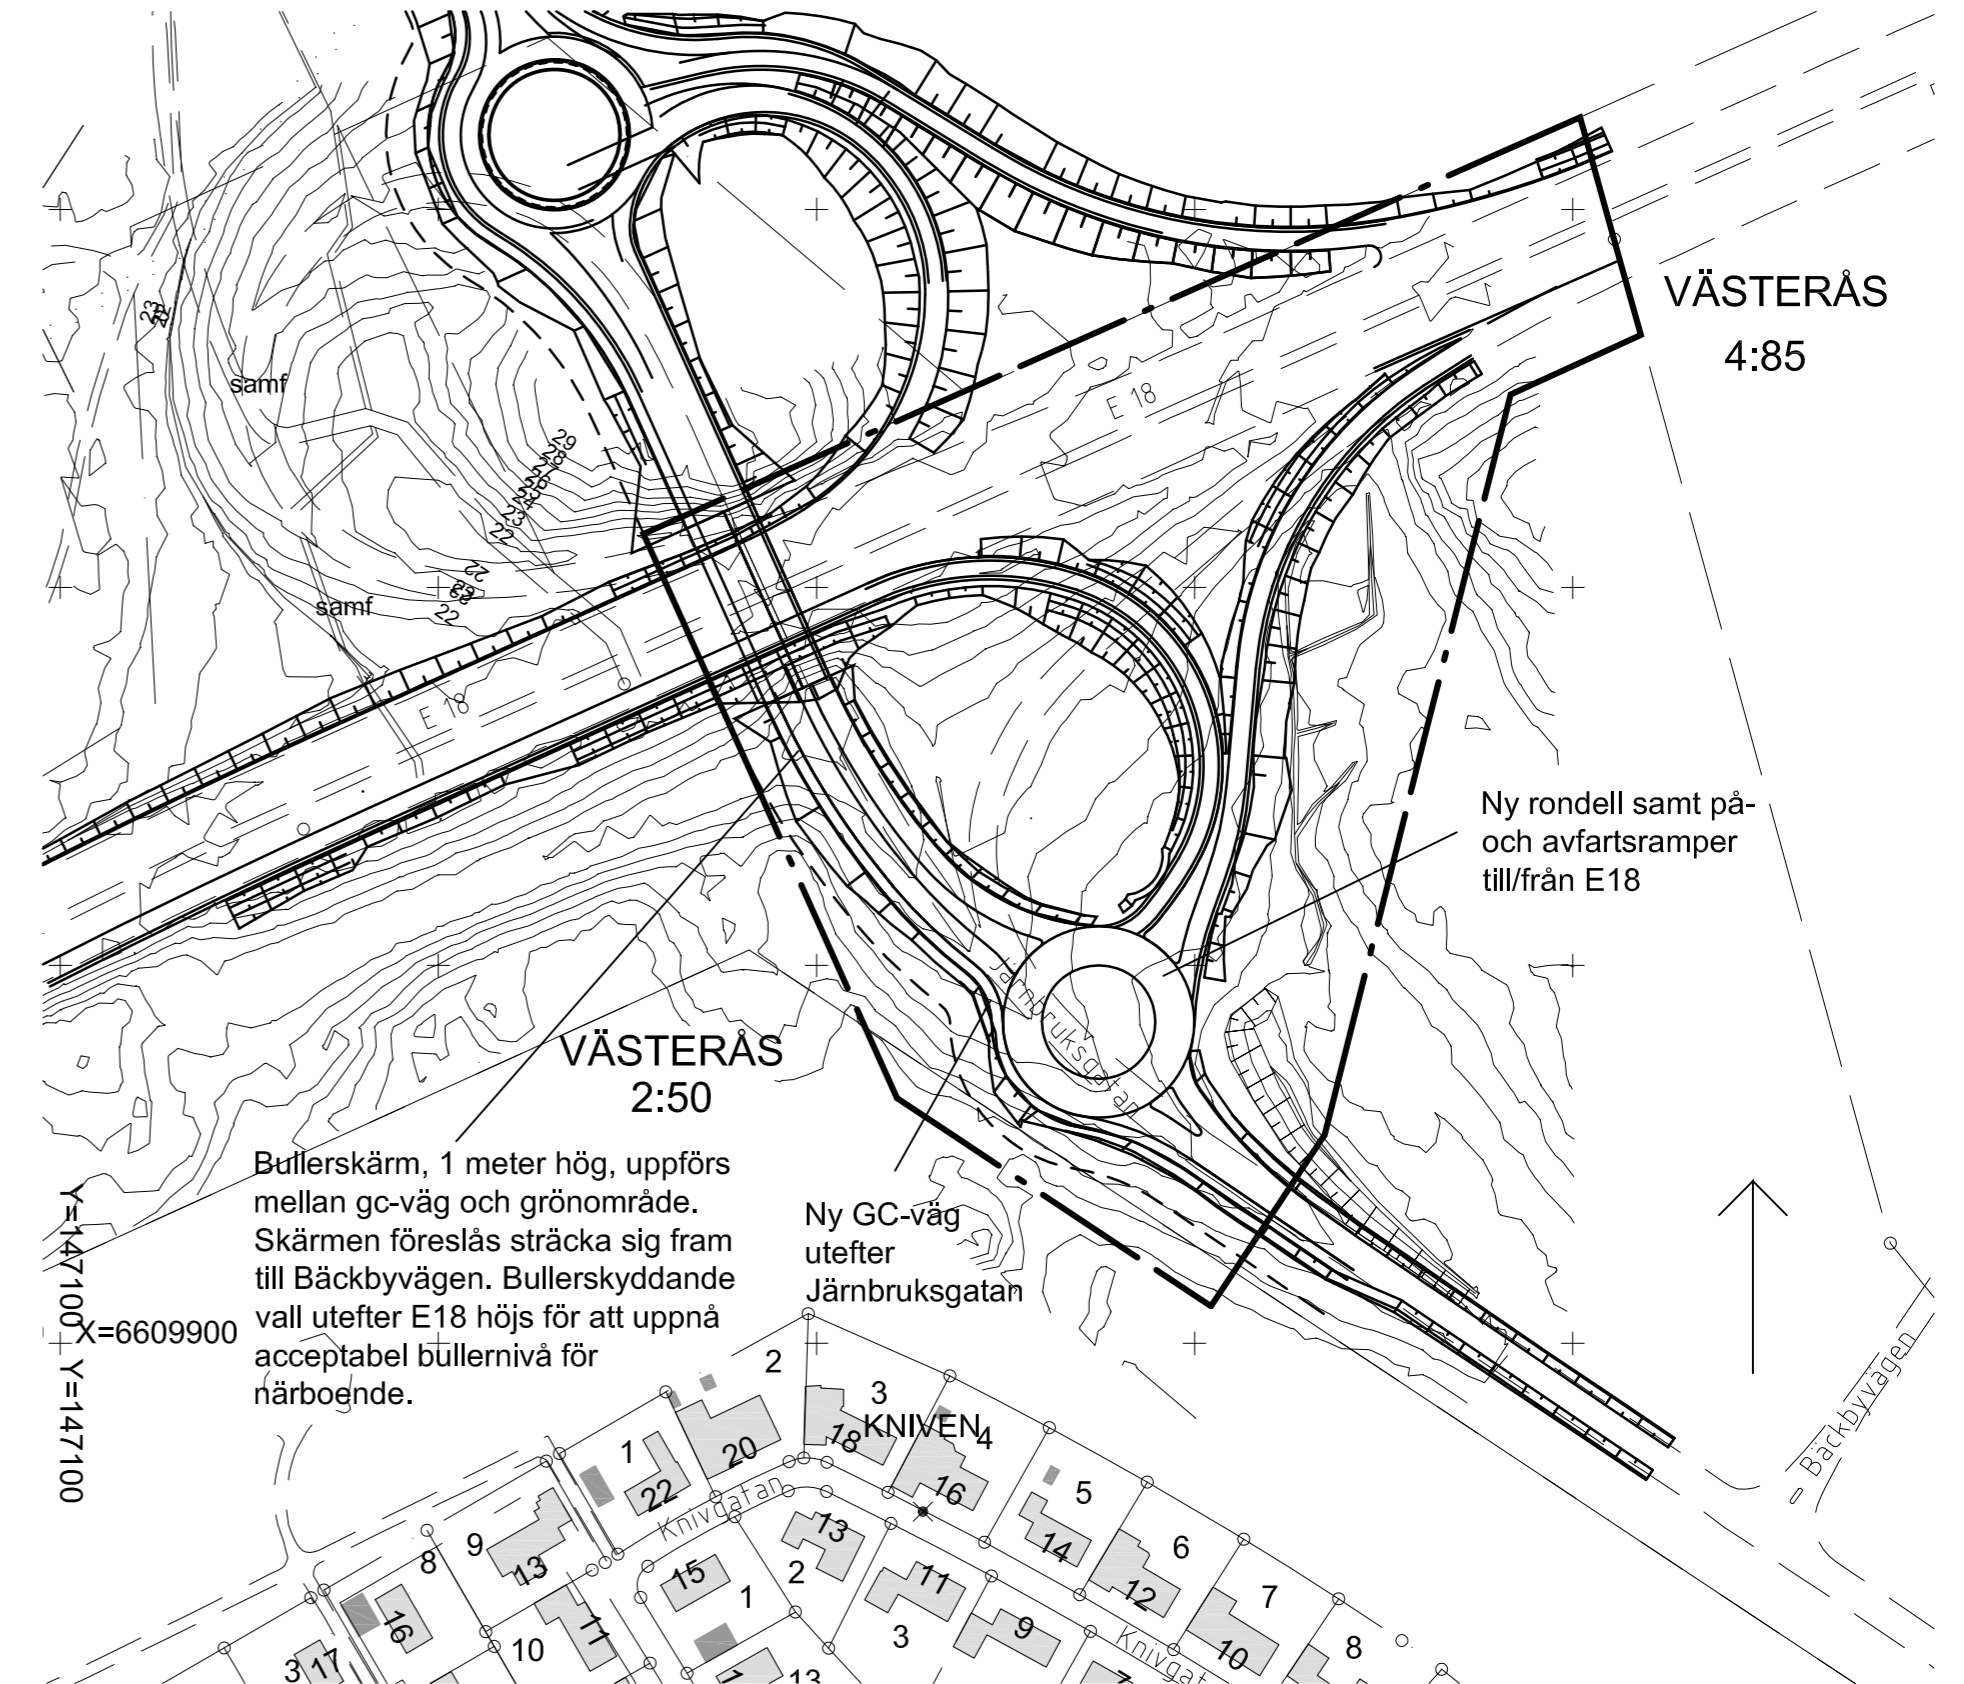

PLANBESTÄMMELSER

Följande gäller inom områden med nedanstående beteckningar. Där beteckningar saknas gäller bestämmelsen inom hela planområdet. Endast angiven användning och utformning är tillåten.

GRÄNSER

- Detaljplanegräns
- Användningsgräns

ANVÄNDNING AV MARK OCH VATTEN

Allmänna platser

- GENOMFART Genomfartstrafik
- TRAFIKPLATS Trafik mellan områden
- NATUR Naturområde

Mark och vegetation

skärm Bullerskärm skall anordnas utefter Järnbrugsgatan

ADMINISTRATIVA BESTÄMMELSER

Genomförandetiden är 5 år från den dag planen vinner laga kraft

- Gatunamn: E 18
- Traktgräns:
- Traktnamn: VÄSTERÅS
- Fastighetsgräns:
- Fastighetsbeteckning: samf
- Samfällighet: s2
- Lokaliserad rättighet:
- Användningsgräns:
- Plangräns:
- Egenskapsgräns:
- Belysningsstolpe: x
- Elstolpe: +
- Bro:
- Gång o cykelbänkant: -
- Sig mättejre:
- Väggkant:
- Markutrustning:
- Staket:
- Slänt:
- Dike:
- Höjdkurva: 15

Skala 1:2000
 Grundkarta över Skälbyområdet m.m.
 Upprättad av Lantmäteriförvaltningen Västerås stad
 Handläggare: Elisabet Larsson
 Kartunderlag: Grundläggande geografiska data
 Koordinatsystem: SWEREF 99 16 30
 Höjdsystem: RH 2000
 Kartans riktighet bestyrkes: 2008-05-16. Elisabet Larsson

VÄSTERÅS STAD Stadsbyggnadskontoret		Beslutsdatum	Instans
		Antagande 2008-11-25	BN
Detaljplan för Del av Skälbyområdet Västerås 2:50 samt Bälby 7:1 och 5:1 2008-11-18 Stadsbyggnadskontoret		Laga kraft 2009-09-03	REG
		Till planen hör: Plankarta med bestämmelser Planbeskrivning Genomförandebeskrivning Illustrationskarta Fastighetsförteckning Tjänsteutlåtande Bullerutredning	
Helena Hansson Planarkitekt	Lennart Gustafsson Planchef	Skala 1:2000 0 20 40 60 80 100 100 m	
		Dp 1697 J	