


PLANKARTA

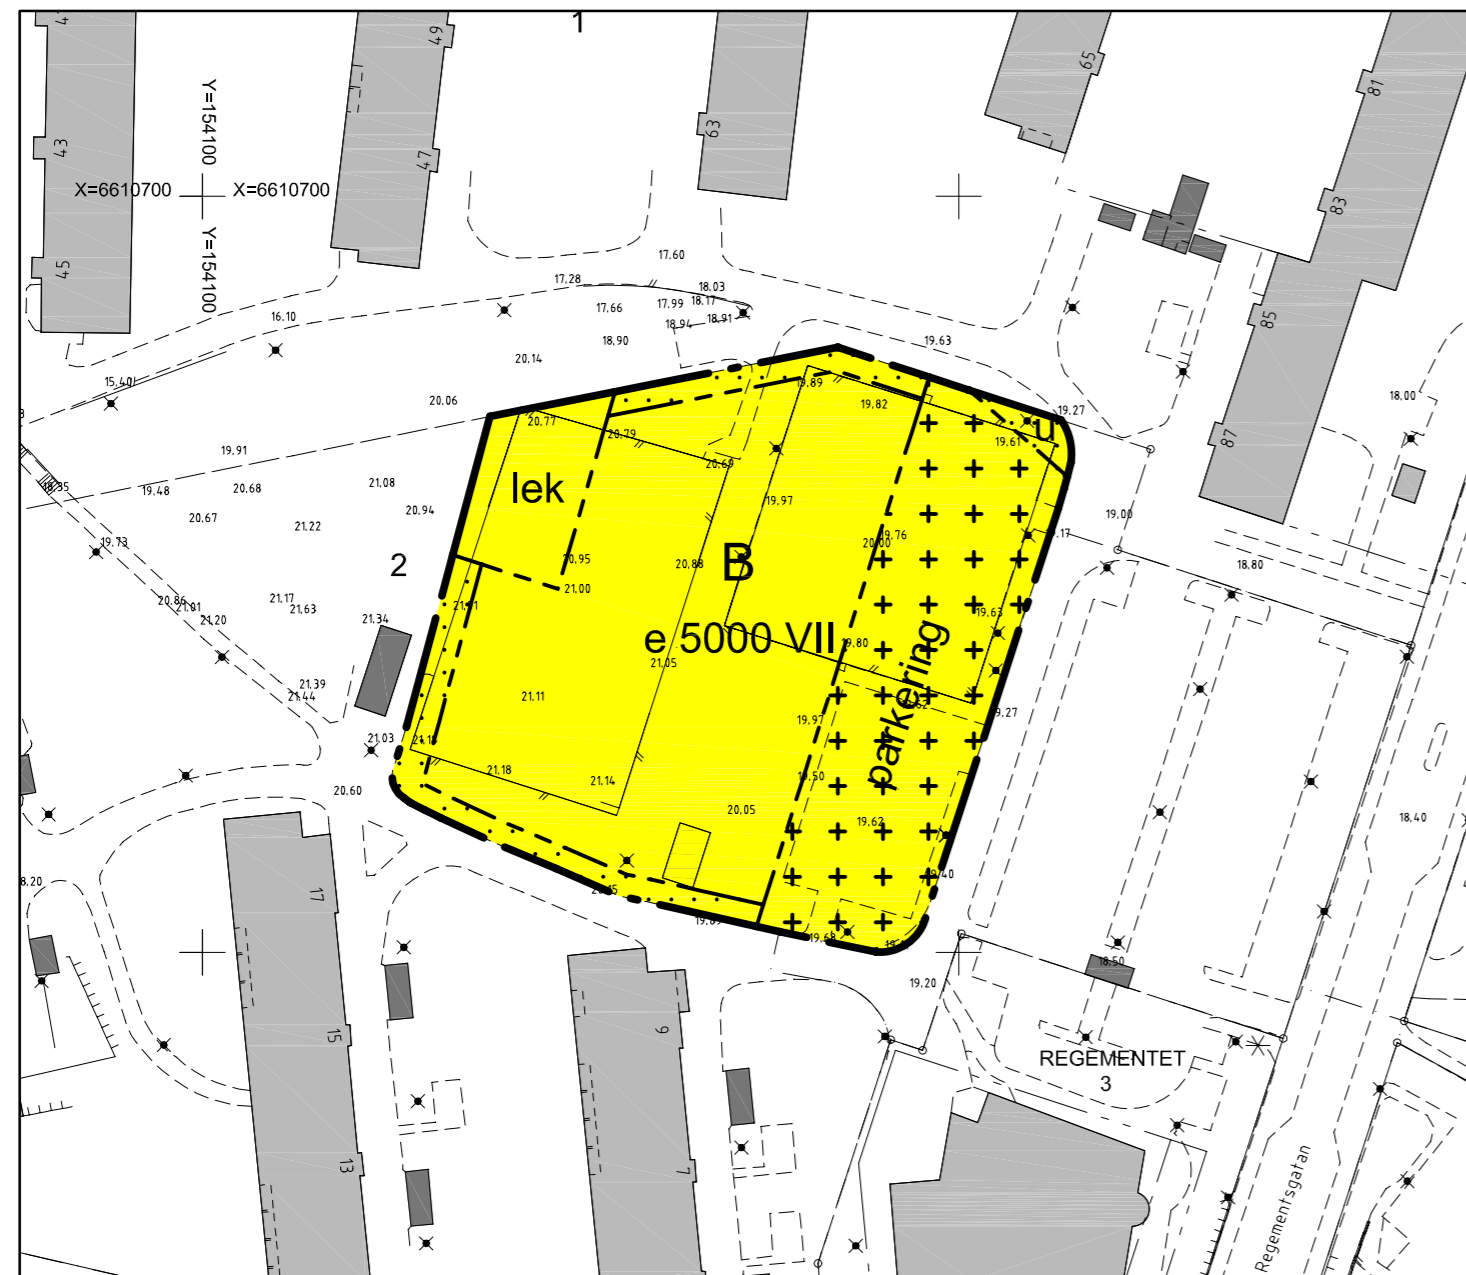

PLANBESTÄMMELSER

Följande gäller inom områden med nadanstående beteckningar. Endast angiven användning och utformning är tillåten. Bestämmelser utan beteckning gäller inom hela planområdet.

GRÄNSER

--- Detaljplanegräns
- - - - - Egenskapsgräns

ANVÄNDNING AV MARK OCH VATTEN

Kvartersmark

B Bostäder

BEGRÄNSNINGAR AV MARKENS BEBYGGANDE

+++++ Marken får endast bebyggas med uthus och garage

u Marken skall vara tillgänglig för allmänna underjordiska ledningar

Mark och vegetation

lek Lek- och bollplan ska anordnas
parkering parkeringsplats ska anordnas

UTNYTTJANDEGRAD/FASTIGHETSINDELNING

e 0000 Största bruttoarea i m2 ovan mark

PLACERING, UTFORMNING, UTFÖRANDE

VII Högsta antal våningar

ADMINISTRATIVA BESTÄMMELSER

Genomförandetiden är fem år från den dag planen vinner laga kraft.

ILLUSTRATIONSKARTA



Illustrationen visar möjlig ny bebyggelse med två nya punkthus med 6 våningar + indragen 7:e

Grundkartebeteckningar

Gatunamn: Regementsgatan	Slänt: 25,5
Traktgräns: VÄSTERÅS	Markhöjd:
Traktnamn:	Transformatorbyggnad:
Fastighetsgräns:	Byggnader:
Fastighetsbeteckning: 2	0 10 20 30 40 50
Samfällighet: s:2	Grundkarta över kv Regementet dp 1686
Ledningsrätt: Lr	Upprättad av Lantmäteriförvaltningen Västerås stad
Servitut: serv.	Handläggare: Elisabet Larsson
Användningsgräns:	Kartunderlag: GRundläggande geografiska data (GGD)
Plangräns:	Koordinatsystem: SWEREF 99 16 30
Egenskapsgräns:	Höjdsystem: RH 2000
Belysningsstolpe: x	Kartans riktighet bestyrkes: 2008-04-10, Elisabet Larsson
Bro:	
Gång o cykelbanekant:	
Väggkant:	
Parkeringslekplats:	
Lövtråd: □	
Barträd: □	
Stenblock:	
Markutrustning:	
Mur:	
Staket:	



Detaljplan för del av Regimentet 2 Viksäng, Västerås

2009-06-09 Stadsbyggnadskontoret

Lennart Gustafsson Sebastian Gärdendahl
Planchef Planarkitekt

Skala 1:1000

0 10 20 30 40 50

100 m

Beslutsdatum Instans

Antagande 2009-06-09 BN

Laga kraft 2009-07-15 BN

Till planen hör:

Plankarta med bestämmelser
Planbeskrivning
Genomförandebeskrivning
Illustrationskarta
Fastighetsförteckning

Dp 1686 J