



ILLUSTRATIONER (VISAR HUR BEBYGGELSEN KAN UTFORMAS MED GÄLLANDE BESTÄMMELSER)


ALTERNATIV 1 - Tre punkthus med olika höjd längs med Gulsporrregatan

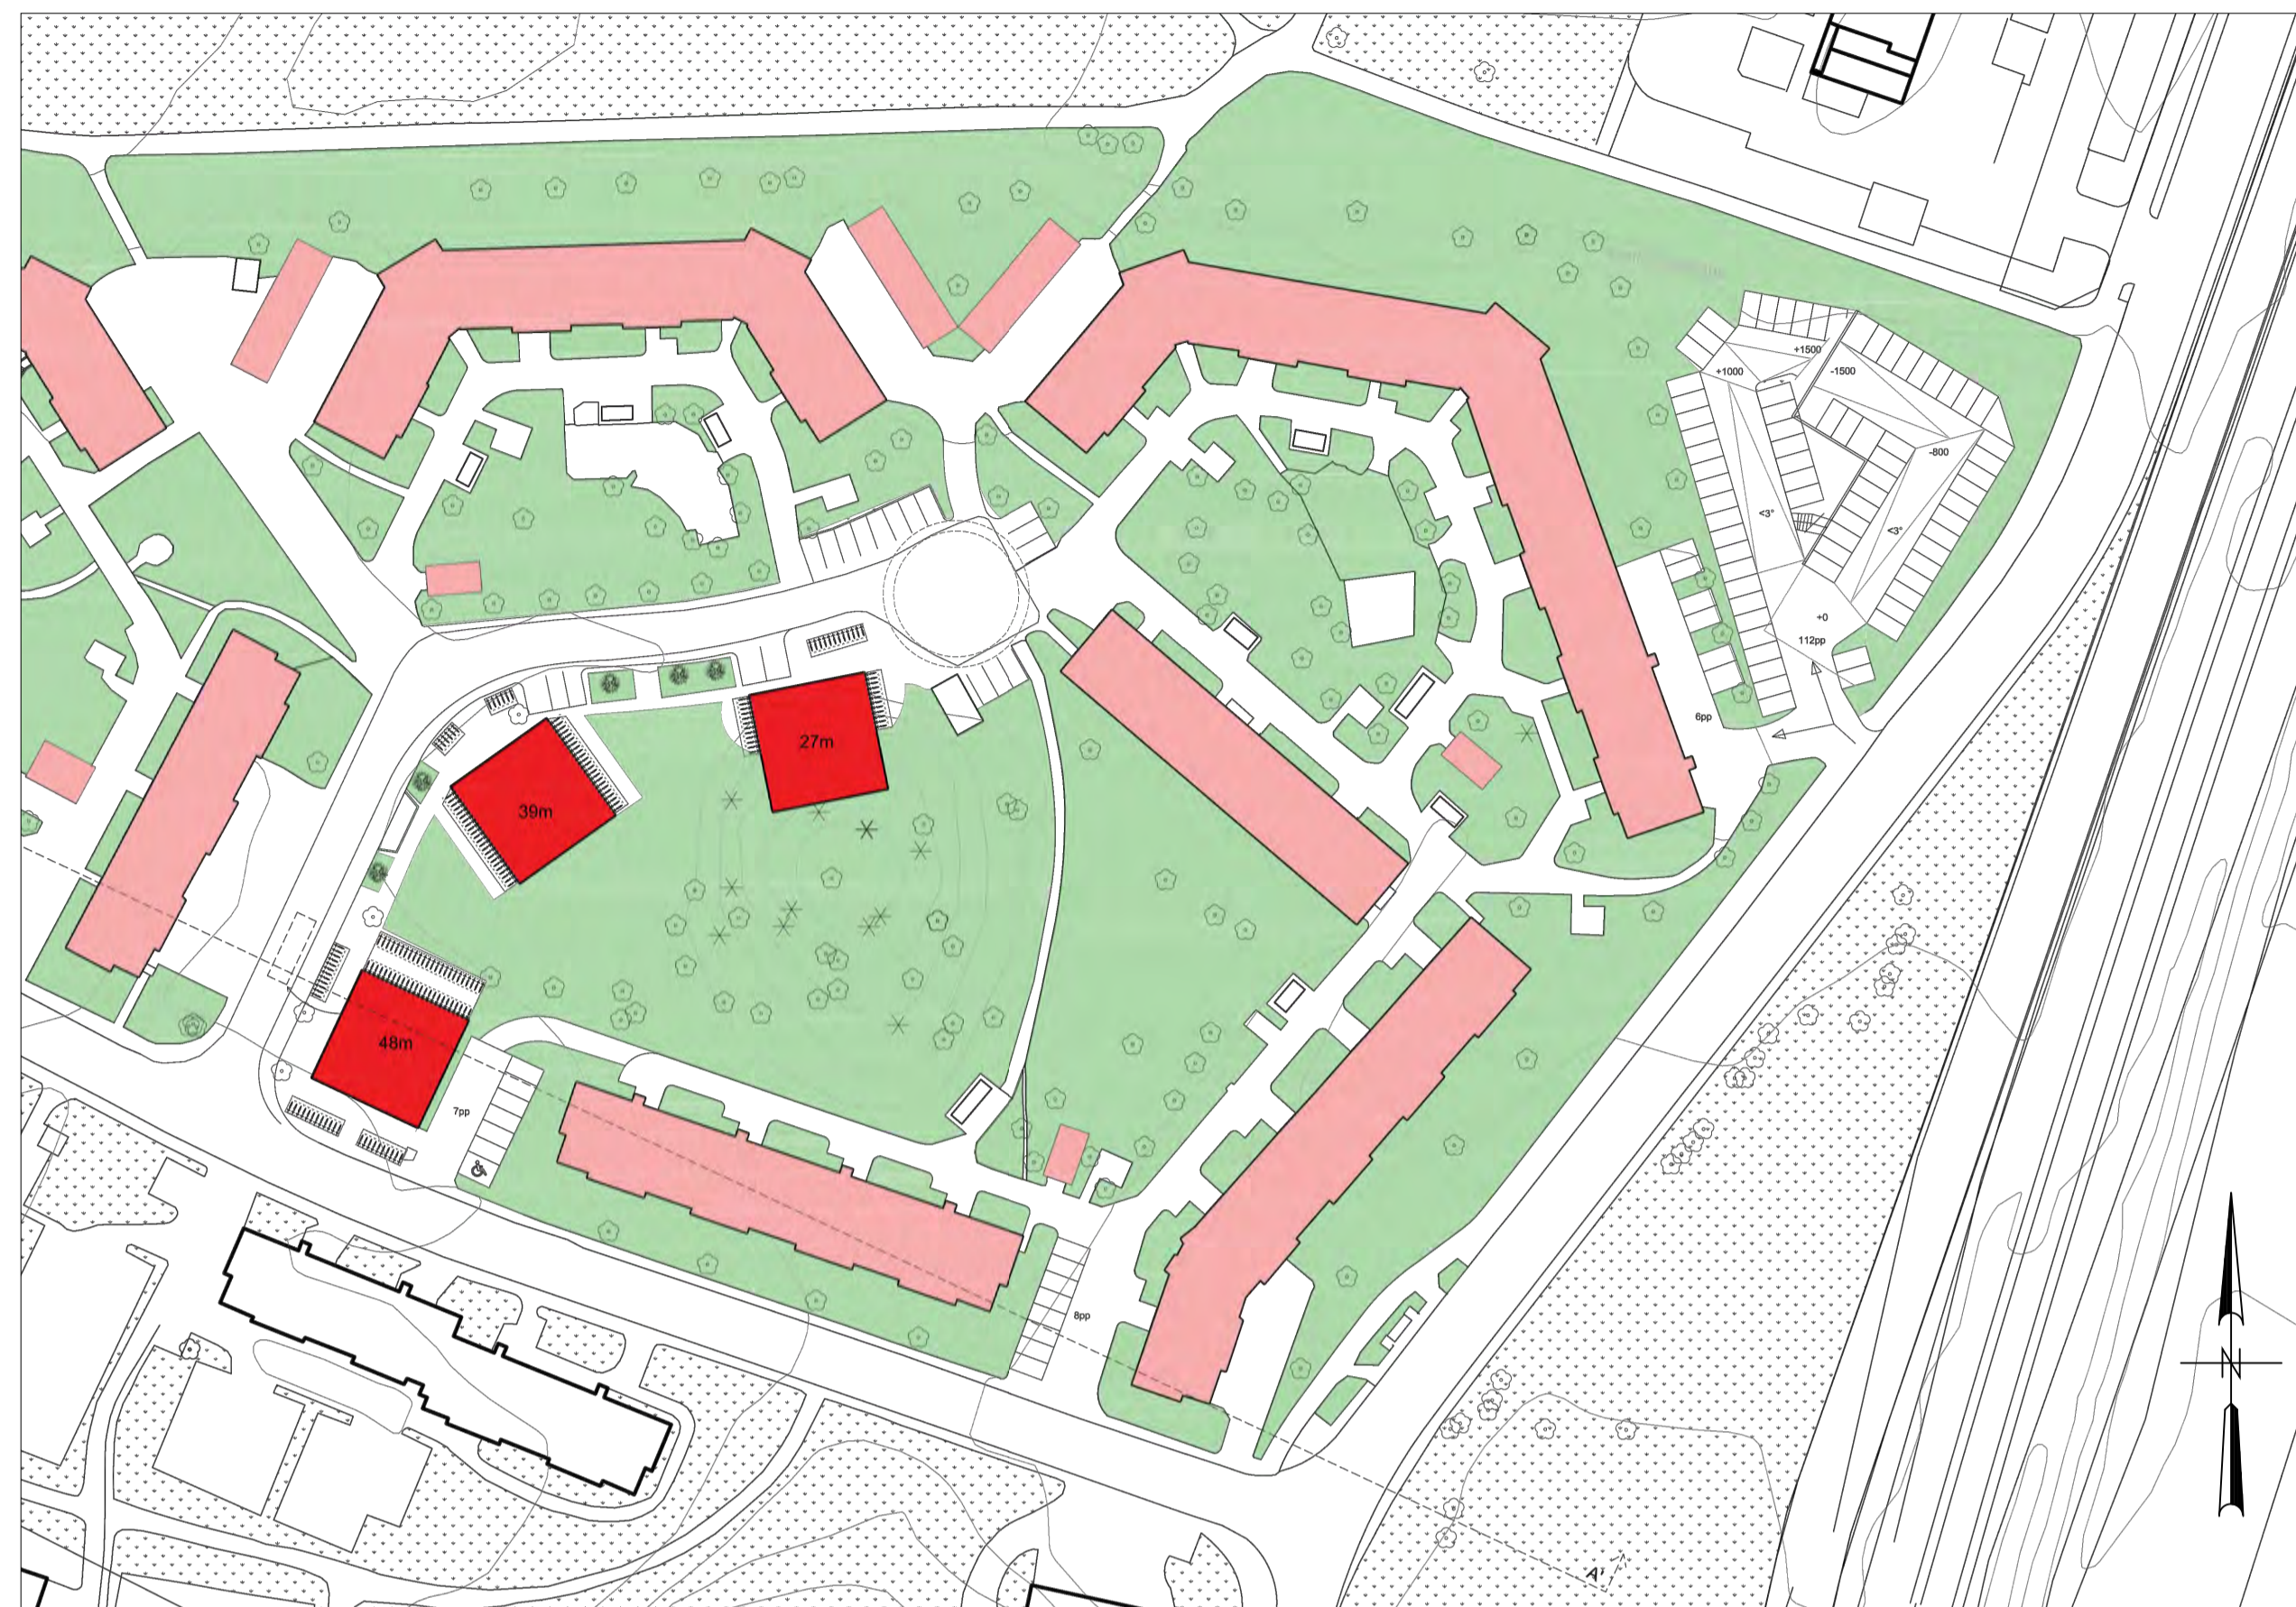

ALTERNATIV 1 - Sektion A-A

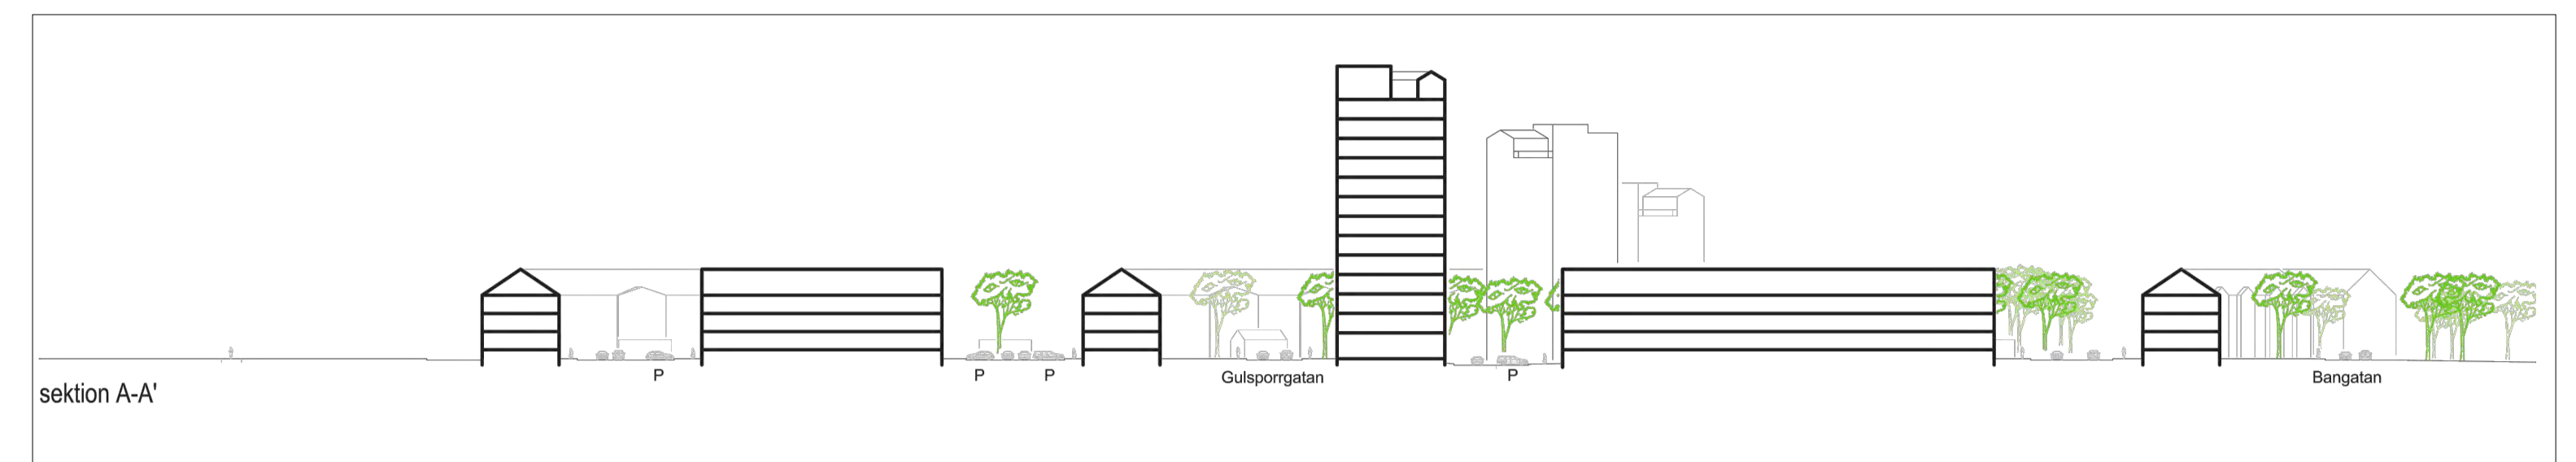

ALTERNATIV 2 - Ett punkthus mot Svärdslijegatan med lamellhus med portal mot innergård

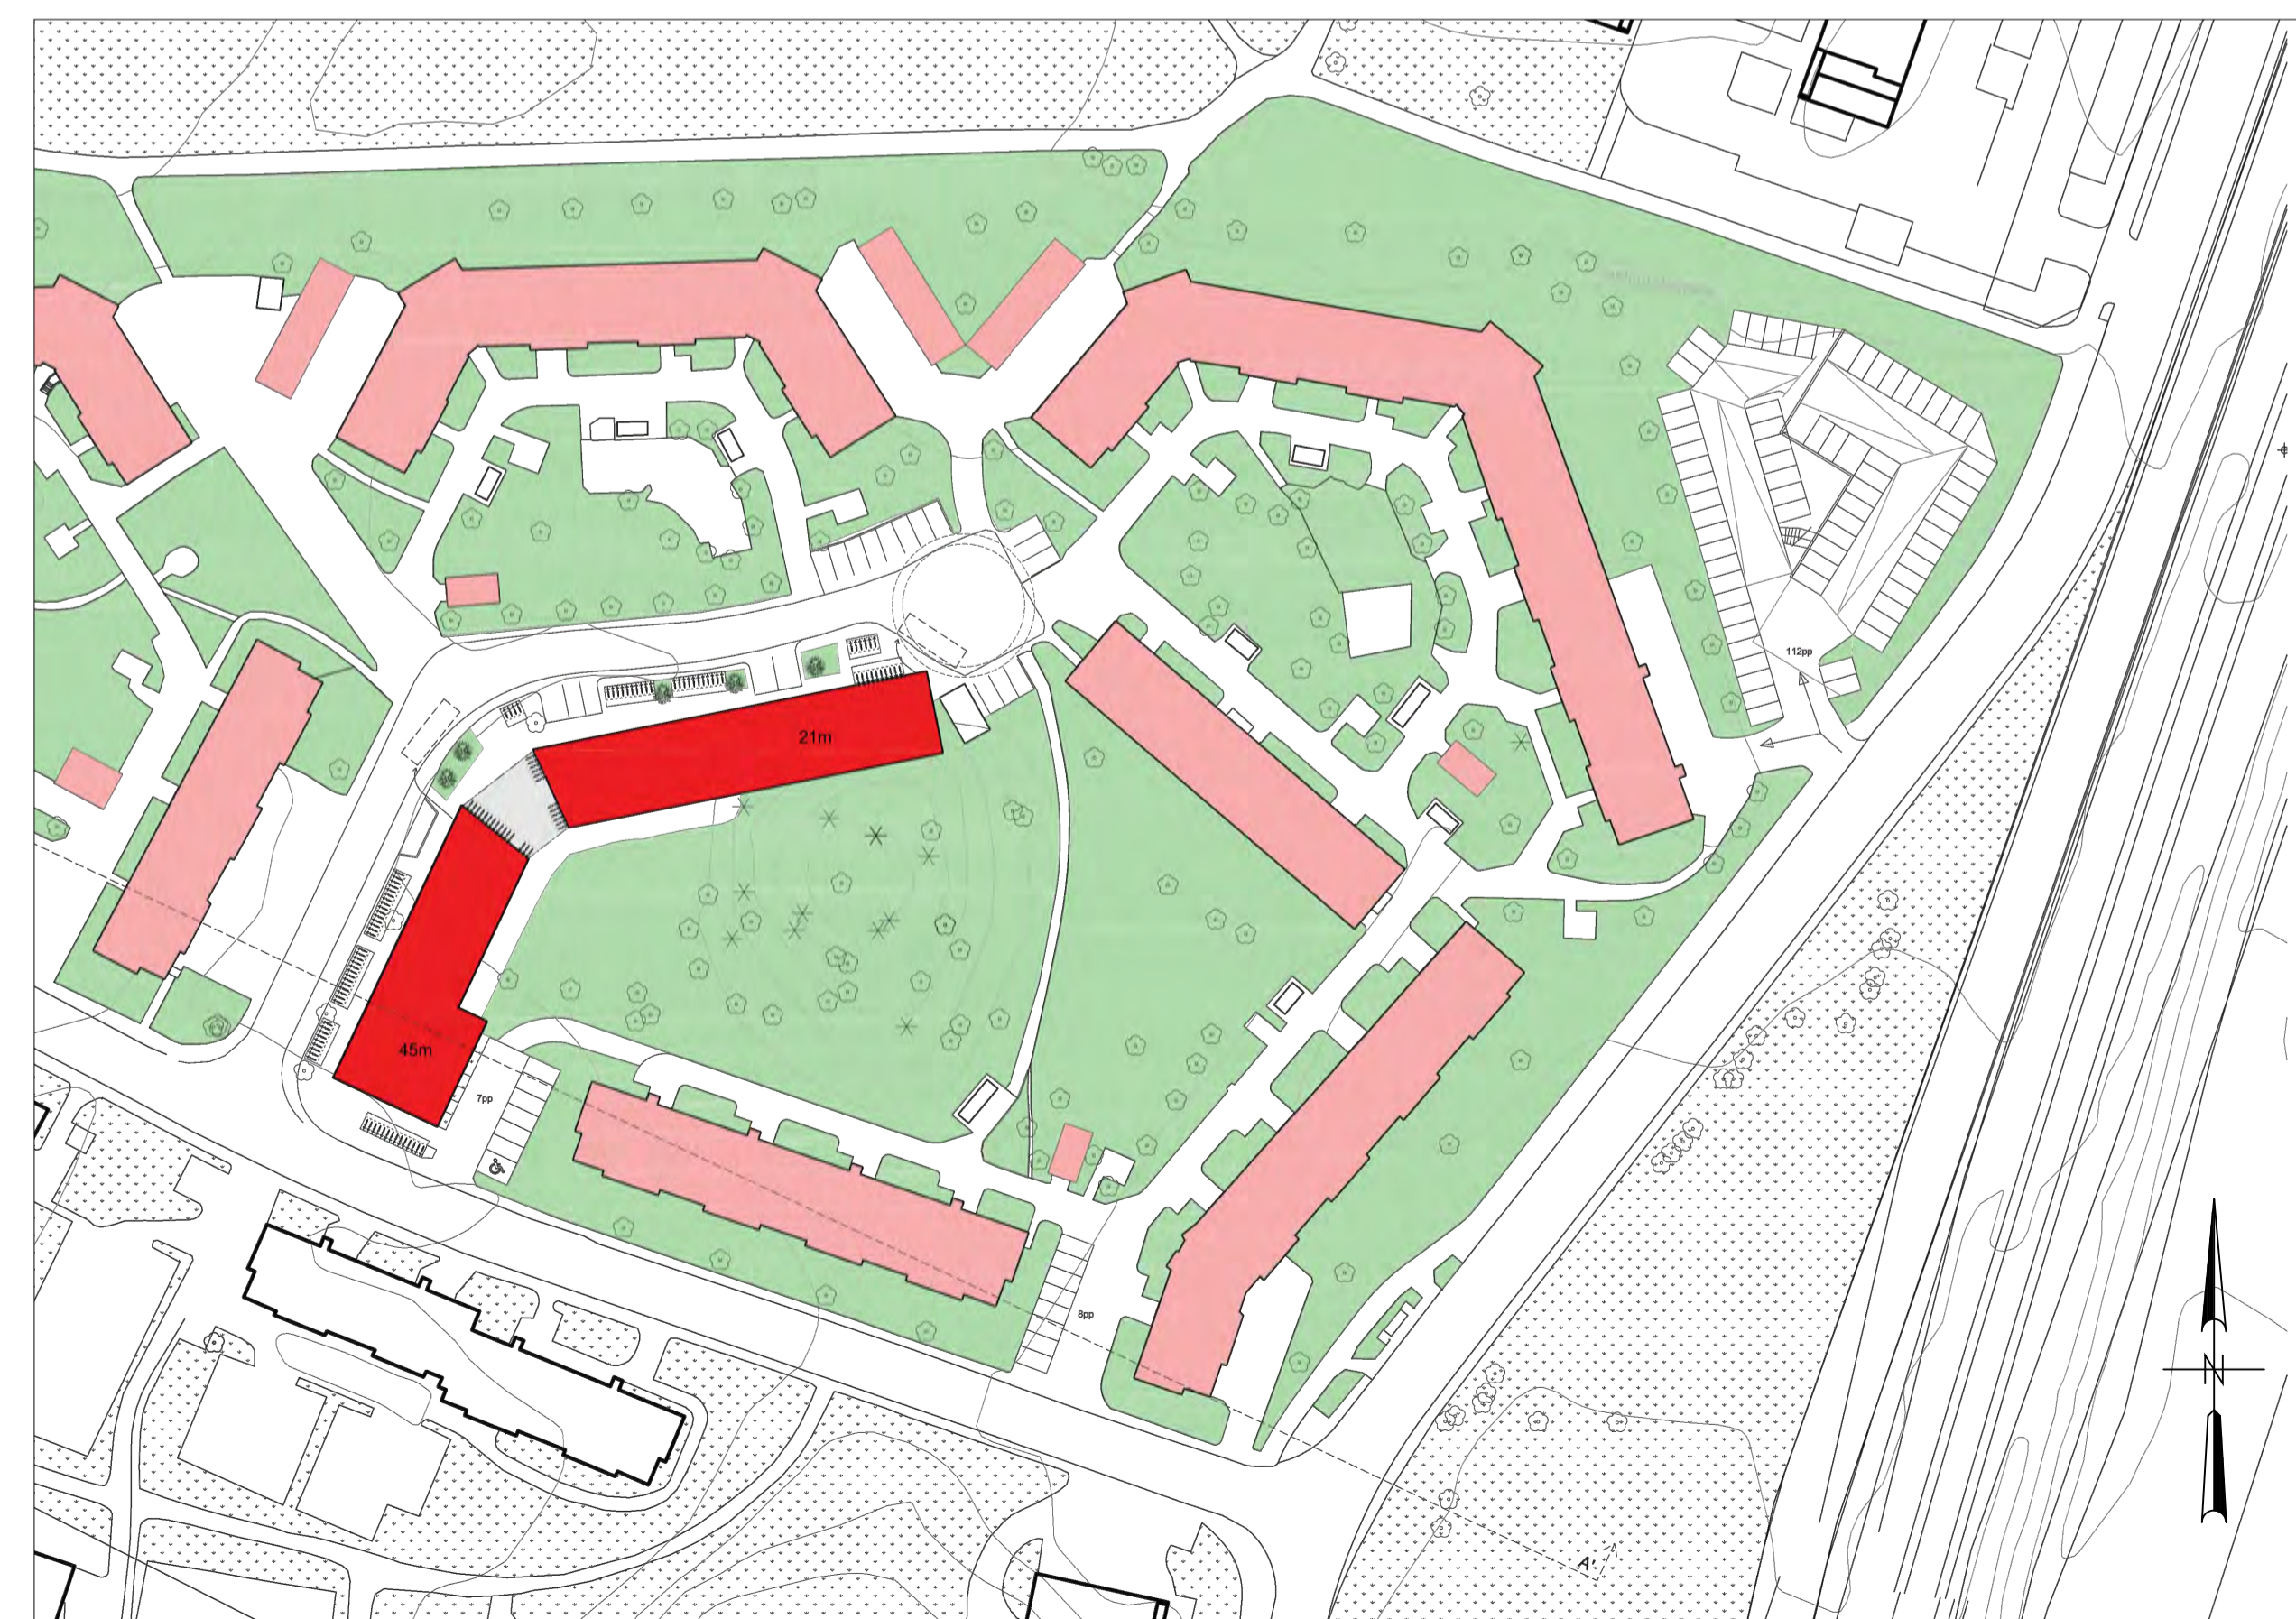

ALTERNATIV 2 - Sektion A-A



VÄSTERÅS STAD Stadsbyggnadsförvaltningen	KOPIA	Beslutsdatum 2017-02-09	Instans BN
		Antagande 2017-02-09	Laga kraft 2017-03-10
Detaljplan för Svärdslijan 5 m fl, Västerås		Till planen hör: Plankarta med bestämmelser Planbeskrivning Genomförandebeskrivning Illustrationskarta Fastighetsförteckning Samrådsredogörelse	
2016-05-12/2017-01-31 Stadsbyggnadsförvaltningen		Barbro Sollén Wilcox Planarkitekt	
Skala 1:1000 0 10 20 30 40 50 100 m		Dp 1818 J	