




sektion AA

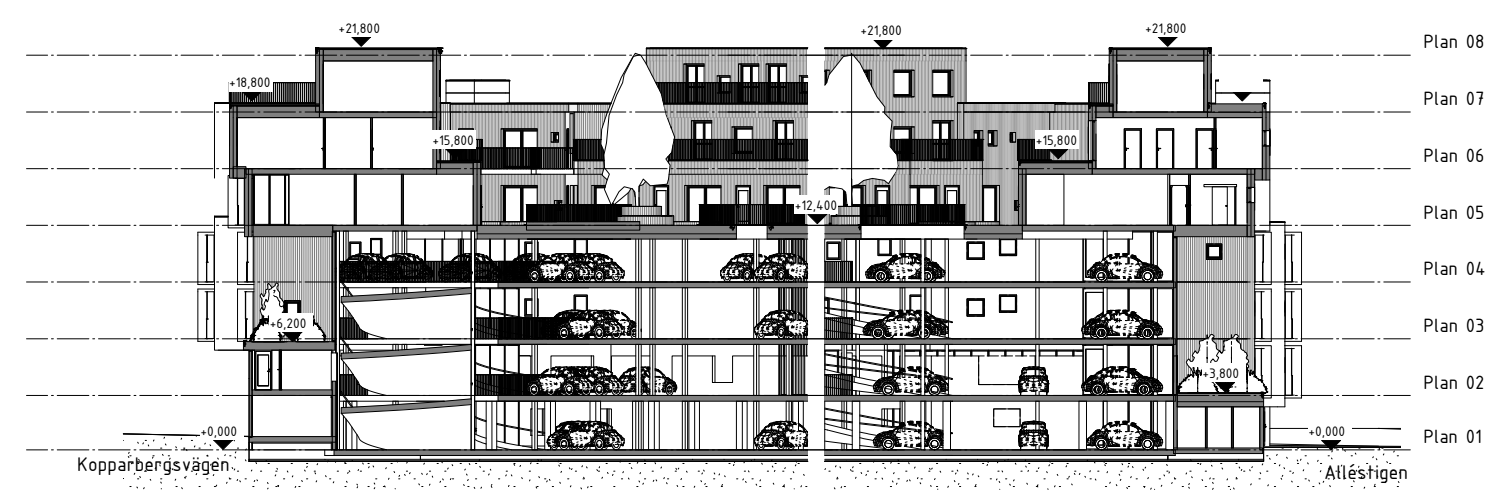

sektion BB

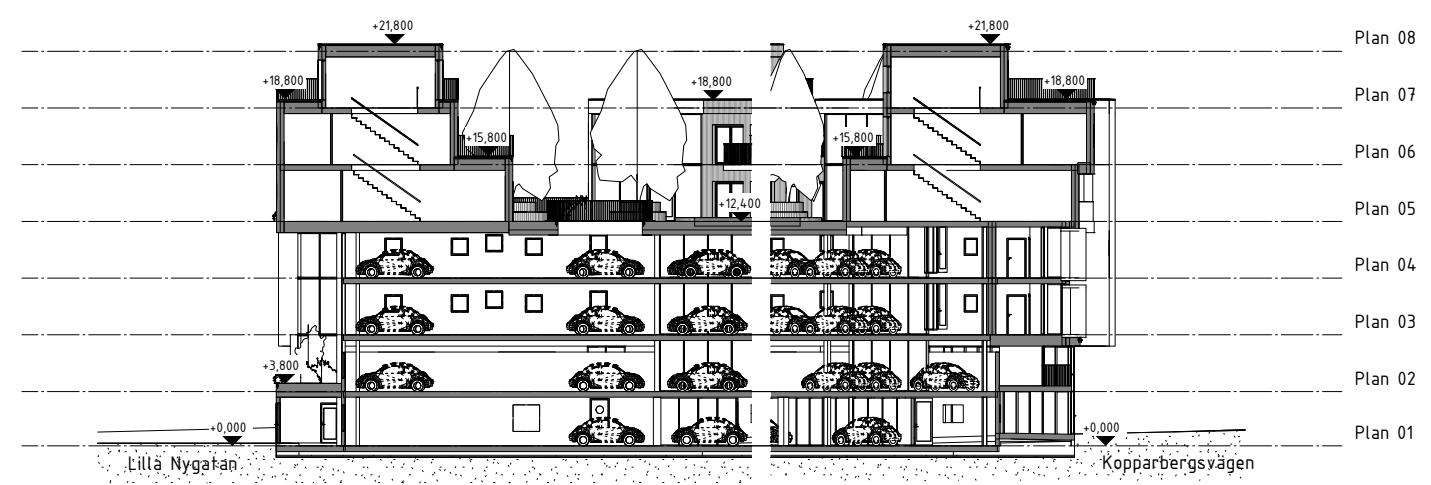

sektion CC

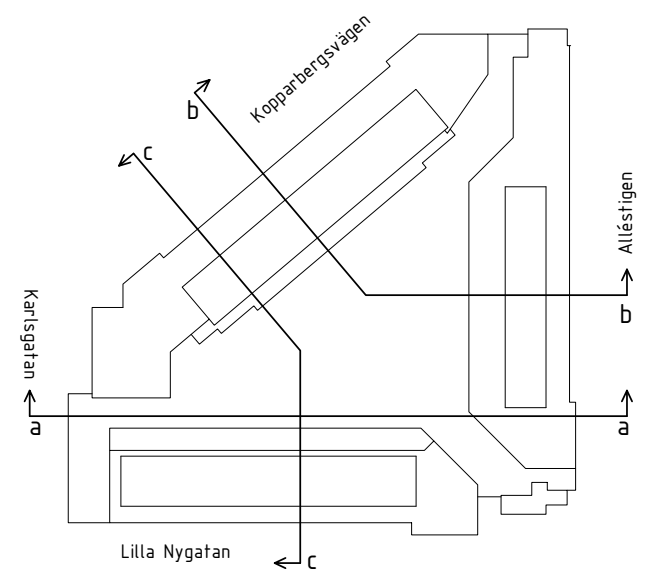

160425

BET	ÄNDRINGEN AVSER	DATUM	SIGN
Programhandling			
kv. Högne, Västerås			
A WHITE arkitekter AB		tel. 021-4404500	
UPPDRAGSNO	BITAG AV	HANDLÄGGARE	
8109480100	RB, ME, OG	RB	
DATUM	UPPDRAGSLEDARE	ANSVÄRIG ARKITEKT	
	O Gynt	O Gynt	
Ny och ombyggnader inom kv. Högne			
Sektioner			
SKALA	NUMMER	BET	
A1 1:200	A40.2-101		
A3 1:400			