


BET	ANT	ÄNDRING	AVSER	DATUM	SKALA
Förfrågningsunderlag					
MUAB					
Mälärstrandens Utvecklings AB					
Öster Mälärstrand DP4					
FV	Mälär energi				
EL	Mälär energi				
DR	Mälär energi				
TR	Steno				
X	M - VAP VA-Projekt				
BA	Edin				
GA	Edin				
DR	Edin				
UPPERSGÅR	UPPERSGÅR				
BRÄD/KONSTR	AV				
UPPERSGÅR	A Eriksson				
DATUM	KONSTRUKTÖR				
2017-11-15	M Olsson				
Öster Mälärstrand DP4					
Västerås stad					
Gatuplan					
SKALA	A1 1:200	NUMMER	16 259 - 201		
	A3 1:400				

Koordinatsystem: Polypunkter:
 Plan: Sweref 99 16 30 PP:
 Höjd: RH 2000 Fix: 20

0 5 10 15 20
 SKALA 1:400
 OBS! Vid A3 format gäller halvskala

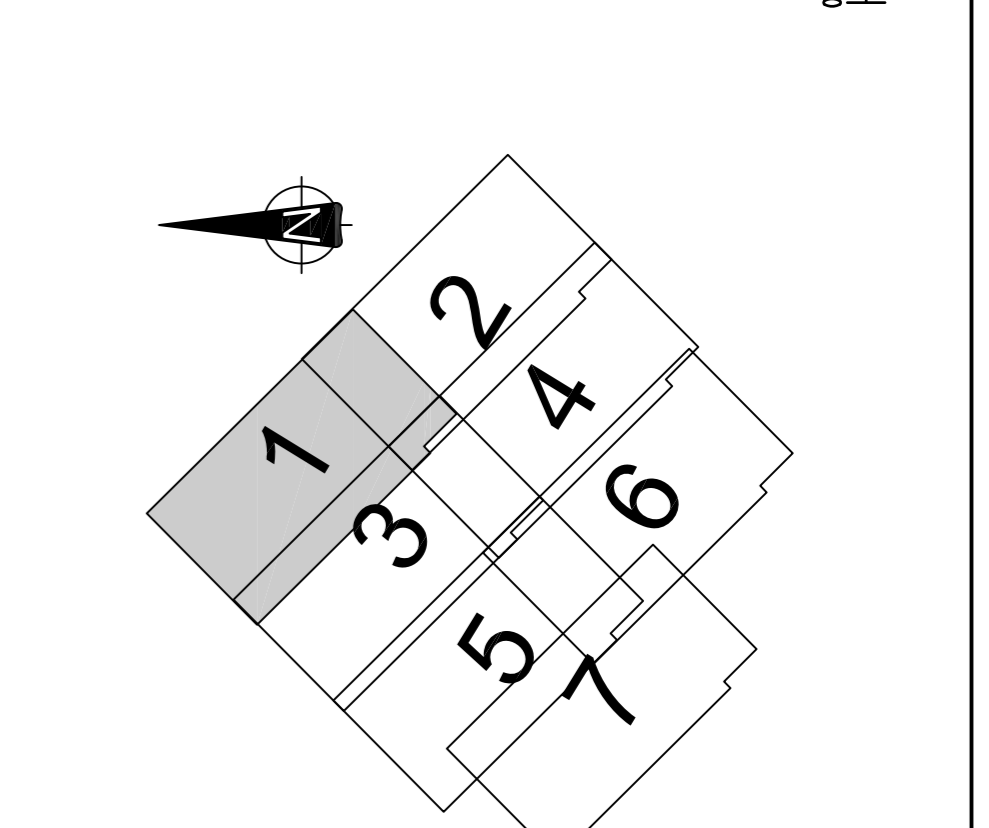

FÖRKLARINGAR	
Befintligt	Projekterat
Bef. markhöjd	Proj. markhöjd
Belysningsstolpe resp. rivs	Belysningsstolpe
Träd som behålles resp. avverkas	Kantstöd granit Rv2, synlighöd 10cm. Kantstöd granit Rv2, synlighöd 10cm. Kantstöd granit Rv2, synlighöd 4cm. 1 rad storgatsten
Kantstöd	Kantstöd
Nedstigningsbrunn resp. rivs	Nedstigningsbrunn
Avstängningsventil	Avstängningsbrunn
Luftledning EI	1 rad smågatsten färg vit
Kyröfya asfalt	Kyröfya asfalt
Gångfya asfalt	Gångfya asfalt
Erosionsskydd	Erosionsskydd
Gångfya plattor	Gångfya plattor
KA	KA
GA	GA
ER	ER
GP	GP