


ILLUSTRATIONSKARTA (ej skalenlig)




Regattan

Archus


Regattagatan (södra delen)

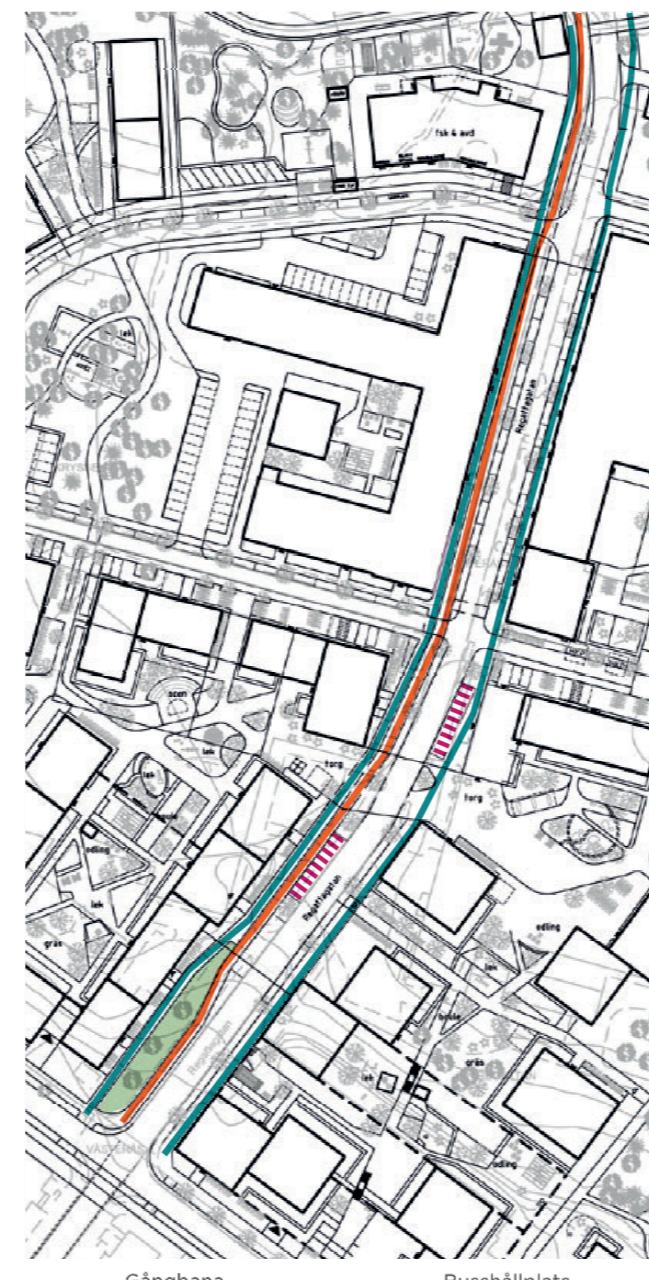

Skiss  
2020-06-05

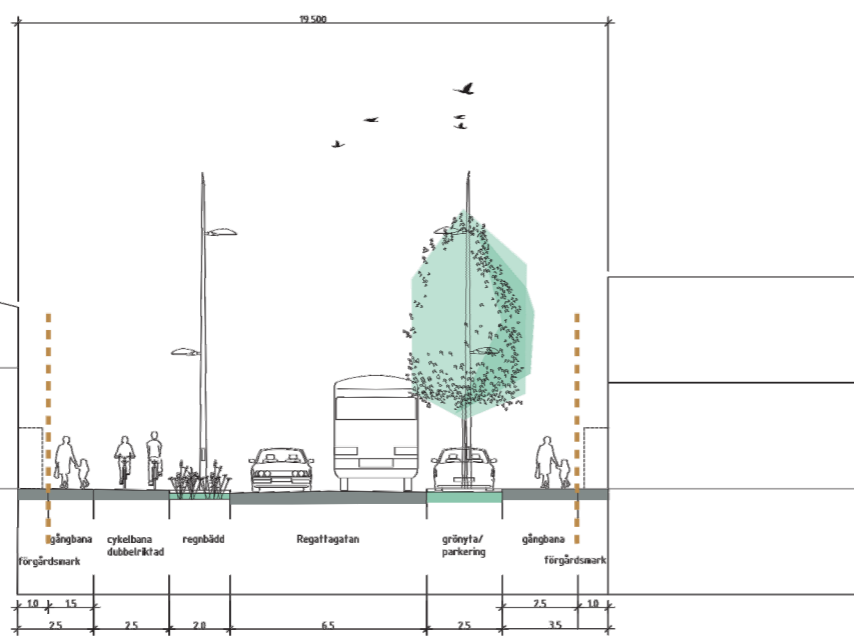

Skala 1:100  
0 1 2 3 4 5 10  
Meter

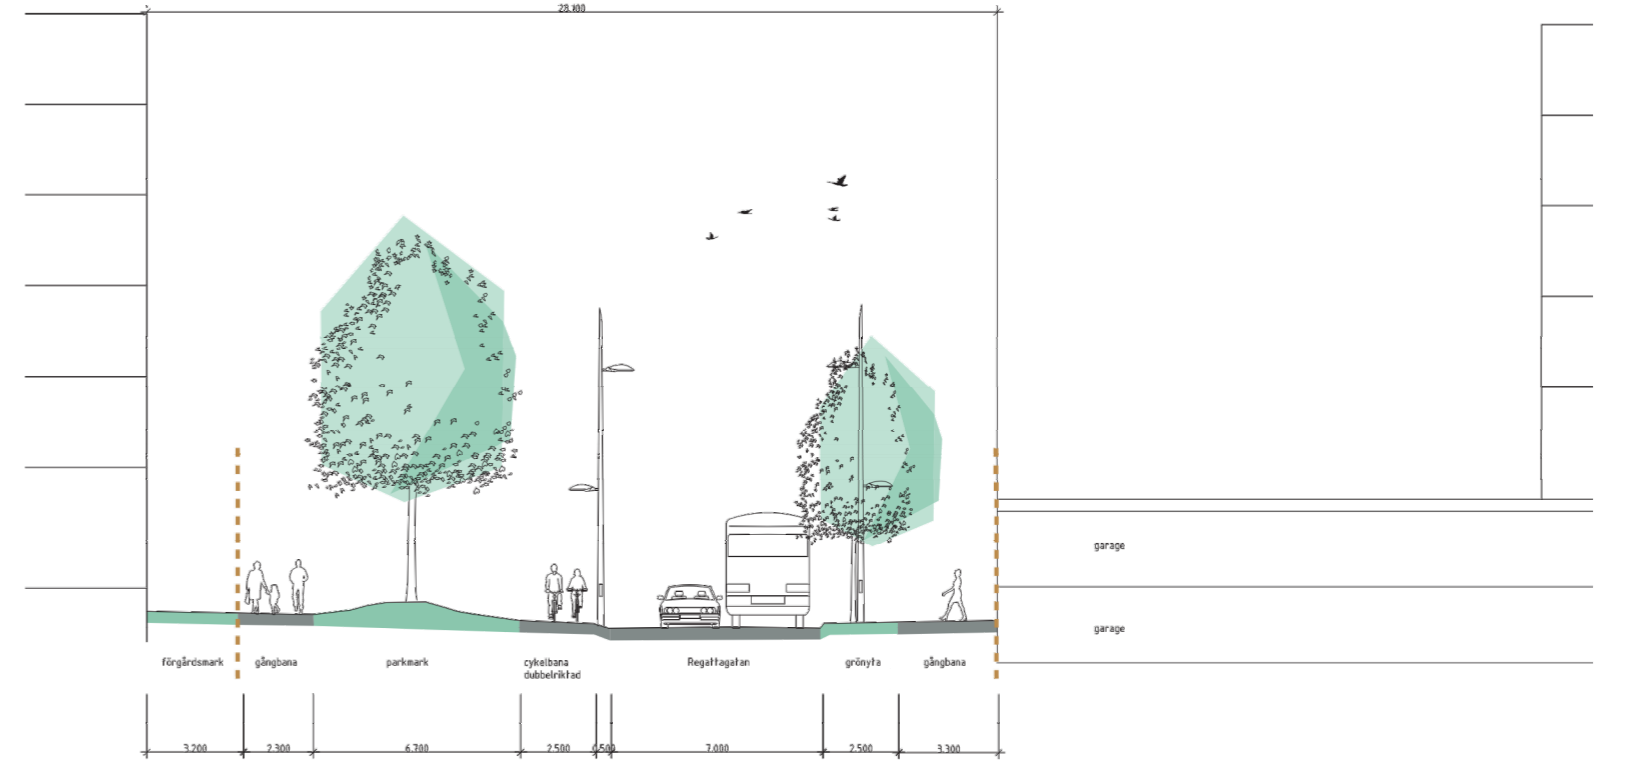

Skala 1:200  
0 2 4 6 8 10 20  
Meter

KLÖVERN

Archus Arkitektur  
www.archus.se  
Kopparbergsvägen 8  
722 13 Västerås  
Tel 021 15 60 00

<p>VÄSTERÅS STAD Stadsbyggnadsförvaltningen</p>	<p>SAMRÅD</p>	<p>Beslutsdatum</p>	<p>Instans</p>
		<p>Antagande</p>	<p>Laga kraft</p>
<p>Detaljplan för Regattan 46 &amp; Kryssaren 3 m.fl. Öster Mälarstrand, Västerås</p>		<p>Till planen hör: Plankarta med bestämmelser Planbeskrivning Genomförandebeskrivning Illustrationskarta Fastighetsförteckning</p>	
<p>2021-02-09 Stadsbyggnadsförvaltningen</p>		<p>Malin Björklund Planarkitekt</p>	
<p>Ronald Carter Planarkitekt</p>		<p>Skala 1:1000 A1 0 10 20 30 40 50 100 m</p>	
			<p>Dp 1886</p>