
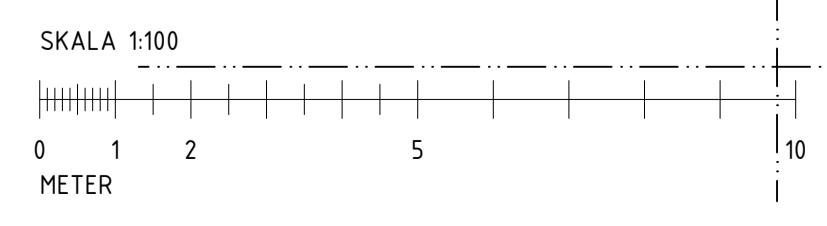


# FÖRKLARINGAR OCH FÖRESKRIFTER

SE RITNING A-40-0-1000

- BRANDCELLSGRÄNS REI 90M
- - - BRANDCELLSGRÄNS EI 60
- - - BRANDCELLSGRÄNS EI 30

Atemp  
824,4 m<sup>2</sup>

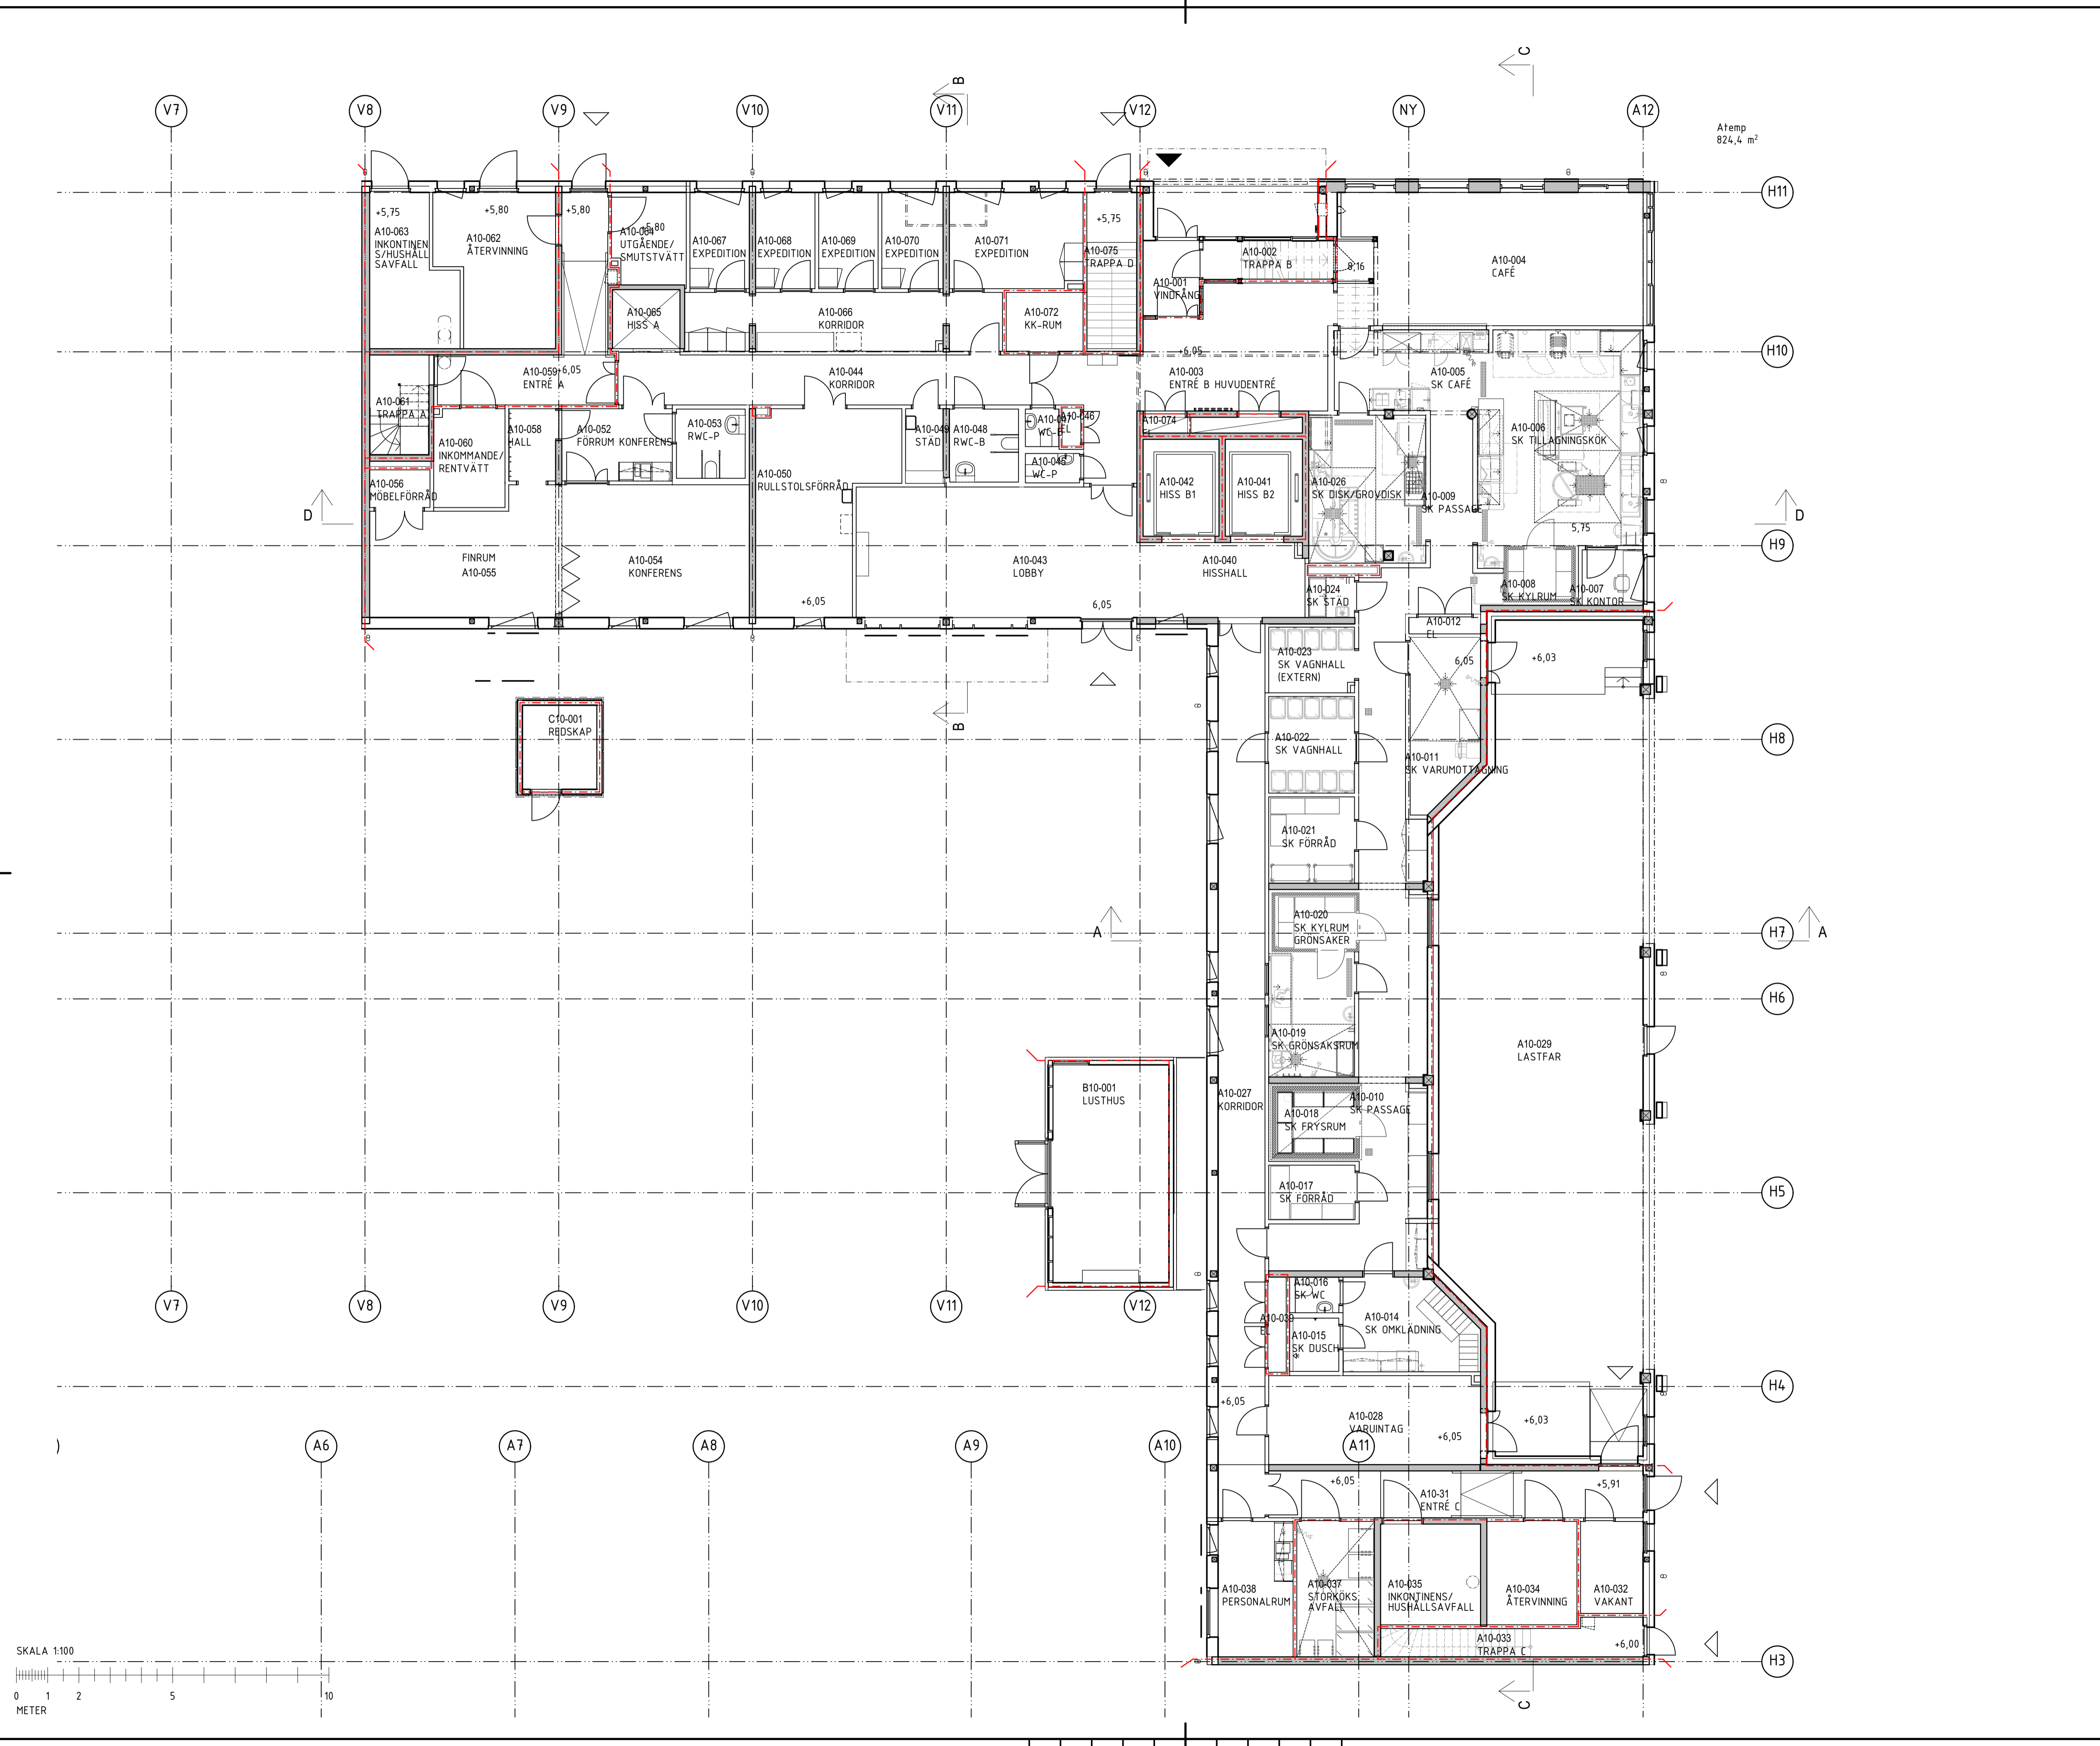



B	ENL. REV. PM A1	230203	FREUL
BET	ÄNDRINGEN AVSER	DATUM	SIGN

**BYGGHANDLING**


**ÄNGSGÅRDETS ÄLDREBOENDE**  
SÅGKLINGAN 6, VÄSTERÅS

LOGO

Svensk Byggnadsindustri

ORIENTERINGSGRÄNS

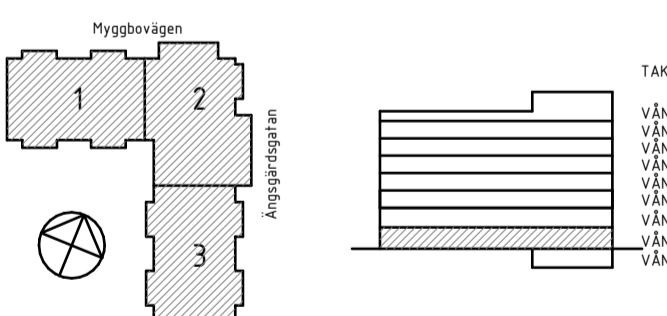

A	LILJEWALL ARKITEKTER AB	010-205 10 80
K	K3 BYGGTEKNIK AB	070-693 03 89
V	VVS TJÄNST AB	011-470 76 90
VS	IKB INNEKLIMATBYRÅN AB	021-10 41 20
E	INTEC	010-204 09 00
AK	AKUSTIKBYRÅN T4P	08-96 33 77
BR	FIRE AB	021-448 02 70
SP	MÄLARSPRINKLER AB	08-445 20 40
SK	VEKAB	021-30 02 00
SÖB	INVENT	021-66 55 100
TE	HMB CONSTRUCTION AB	021-10 88 40

UPPDRAG NR	RITAD AV	HANDLAGGARE
1 22 077 00	THMA	F ULANDER
DATUM	ANSVARIG	
221018	M ROSENIUS	

**NYBYGGNAD ÄLDREBOENDE**  
PLANER 1:100  
ÖVERSIKT, VÅNING 10

SKALA	NUMMER	BET
A1= 1:100 A3= 1:200		A-40-1-1100 B

ORIGINALFORMAT A1

PATH: BIMcloud: BIMServer23 - BIMcloud Basic for Archicad 23/omsorgsboenden/12207700-ÄNGSGÅRDET ABO; PRINTED: 2023-02-16 - 12:28; BY: thma