
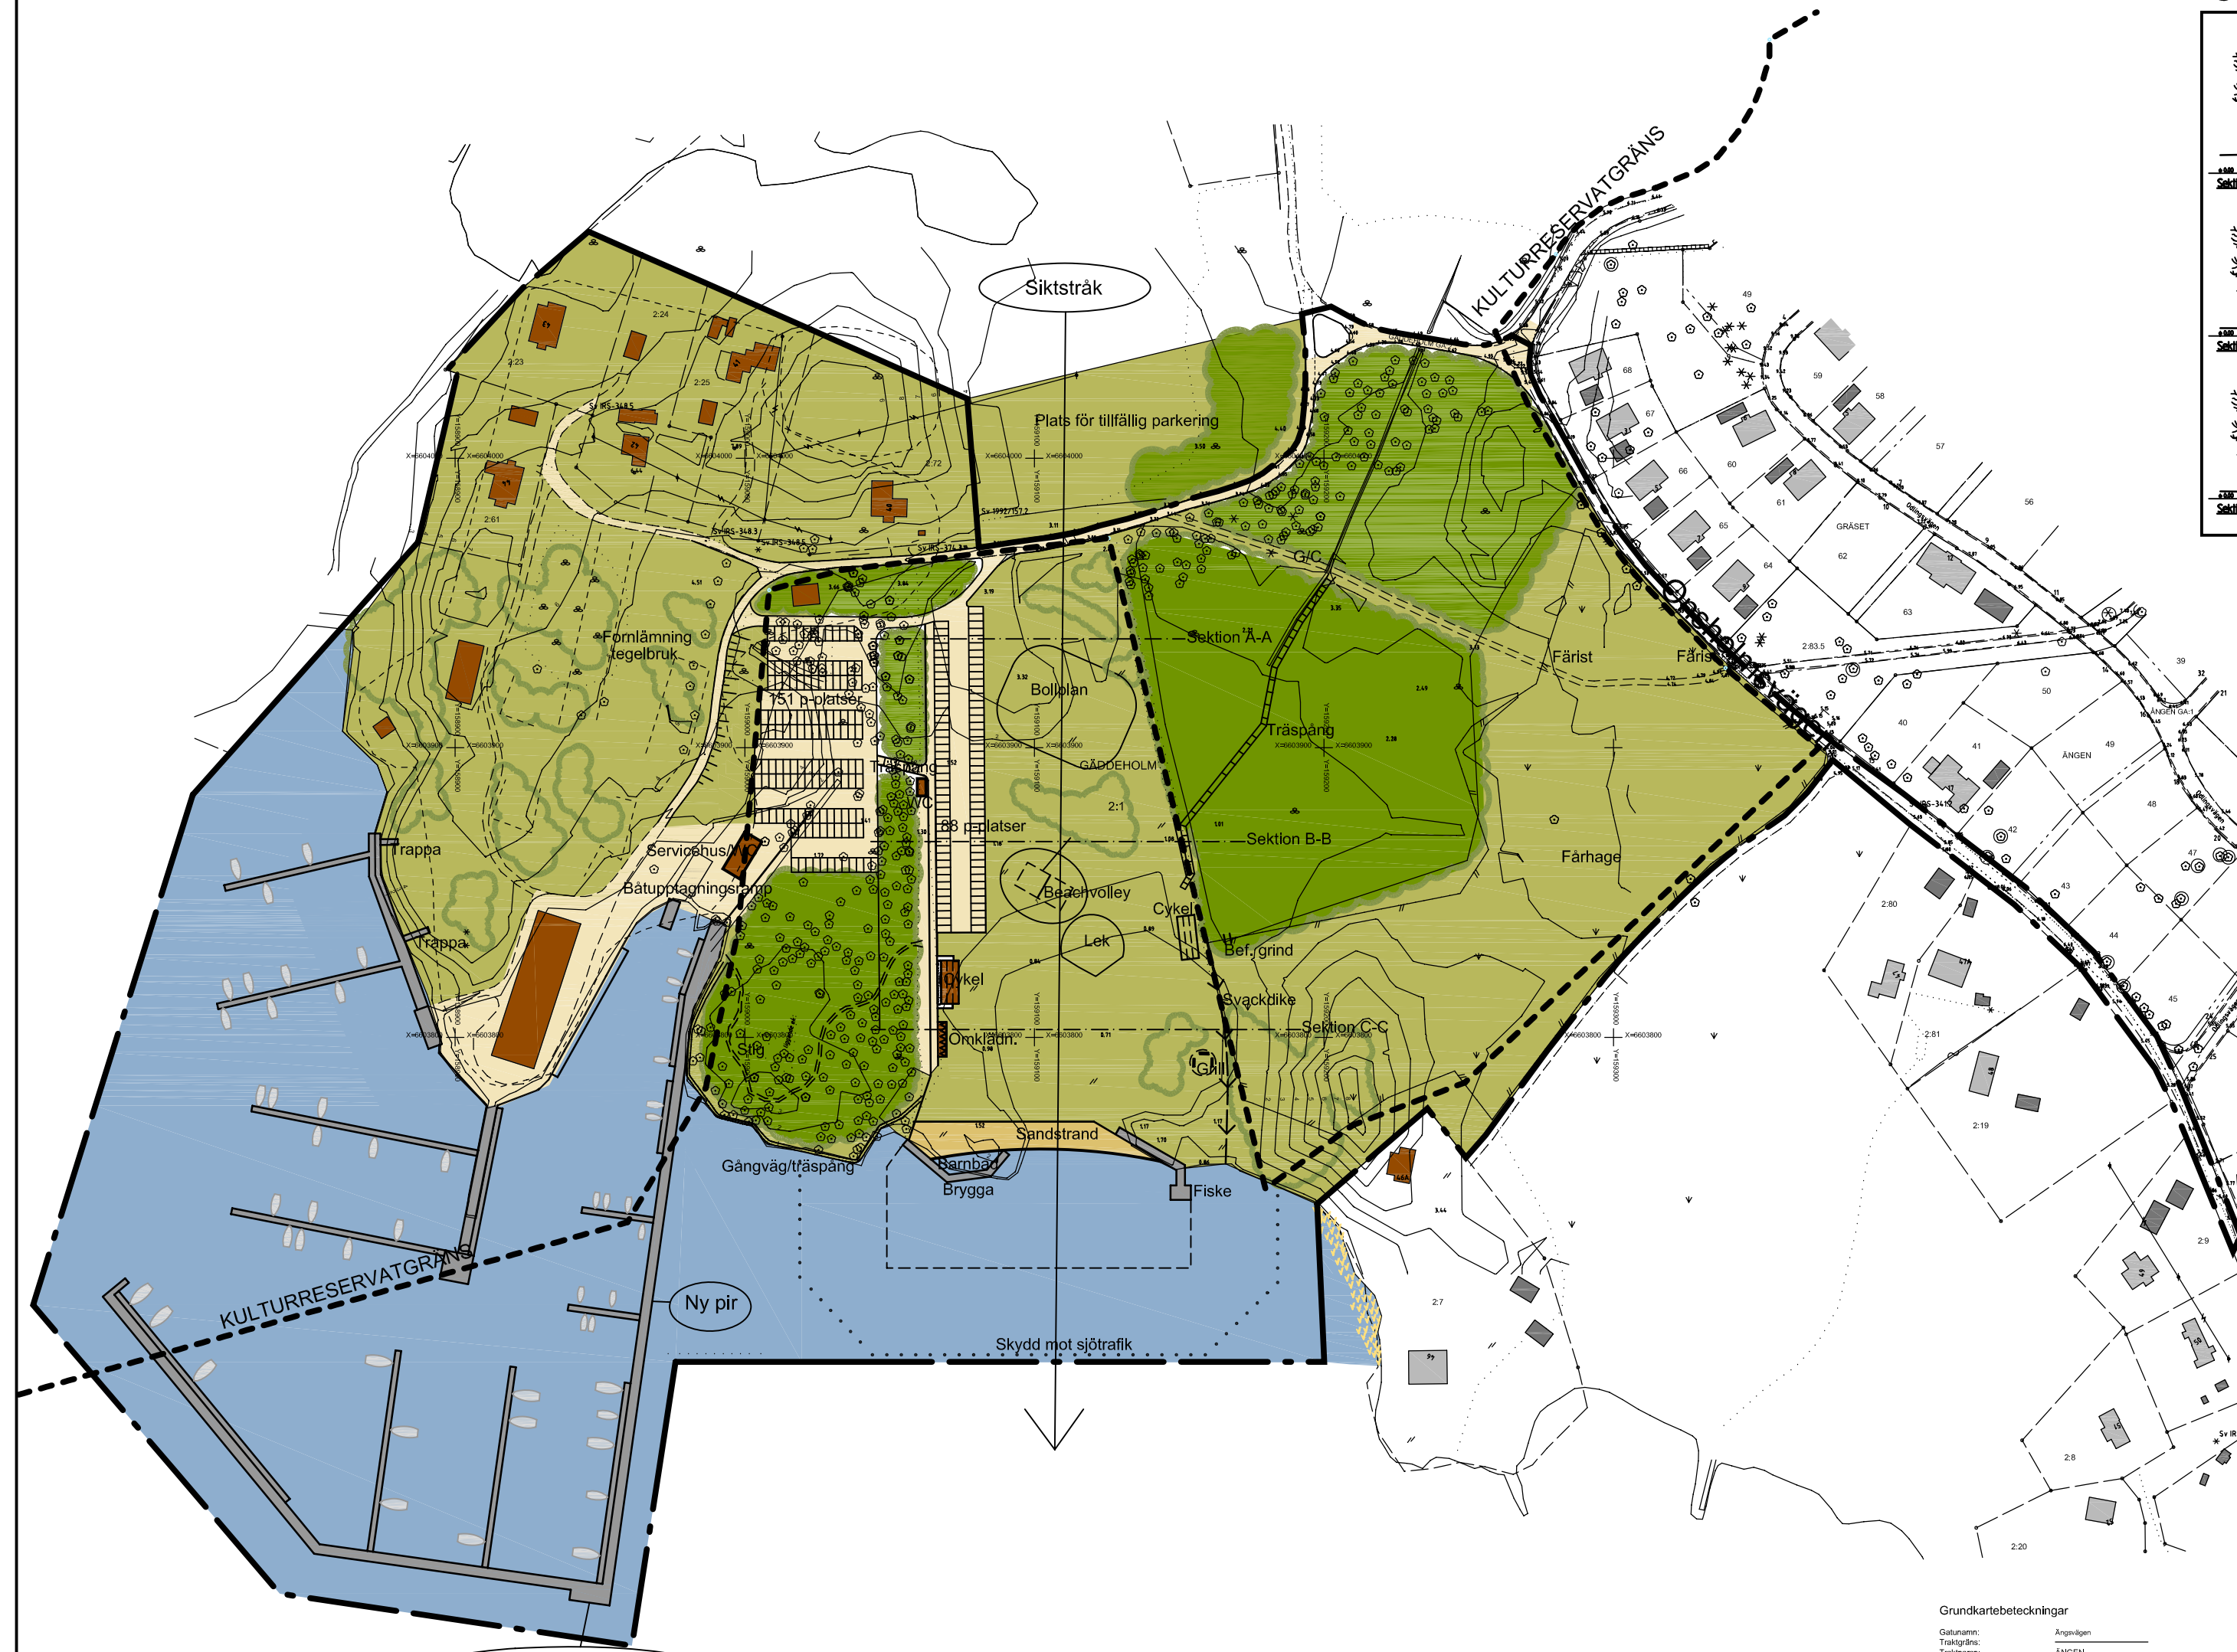


ILLUSTRATION

Sektioner genom badplatsen

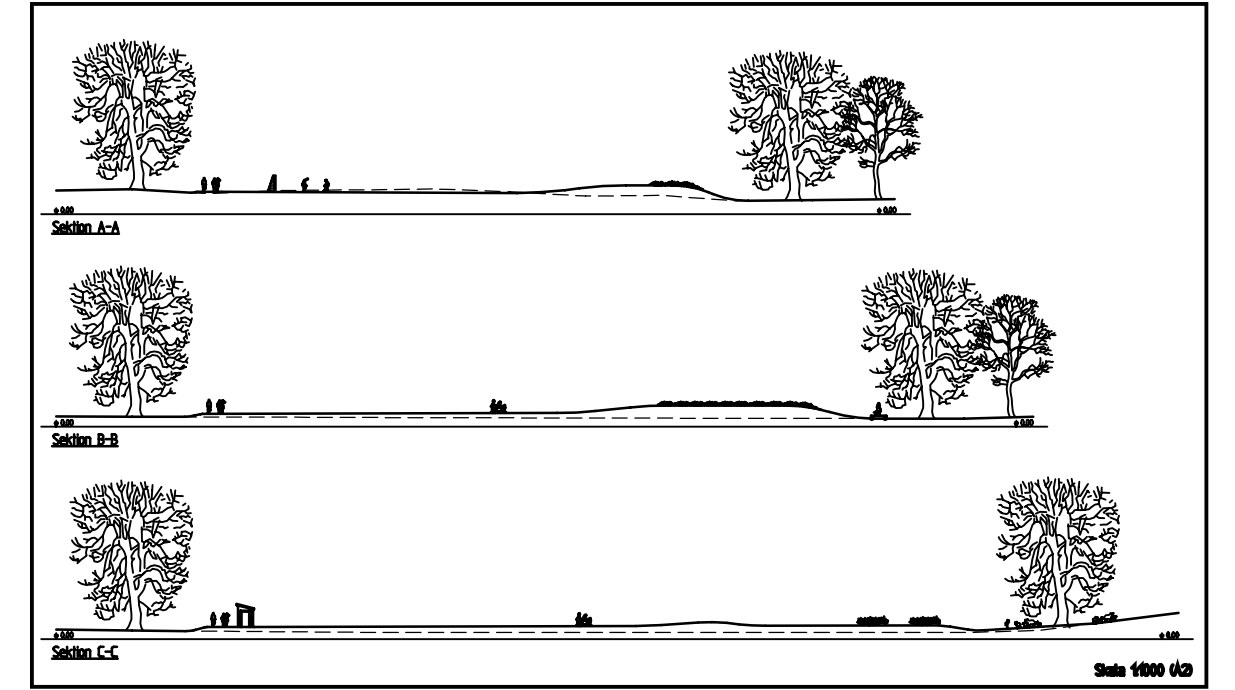

Angöringsplats för turbot

Grundkartebeteckningar

Gatornamn:	Angäva
Trasgång:	ANGEN
Trasväg:	T
Fasigångsgräns:	g2
Fasigångsbeteckning:	gk1
Sandfält:	sv.
Lokalordning:	lv
Gemensamhetsort:	gk1
Gemensamhetsort:	sv.
Leckgränd:	lv
Servit:	sv.
Användningsgräns:	gk1
Fornlämning:	sv.
Egenkapsgårdsgräns:	gk1
Fornlämning:	sv.
Elstolpe:	lv
Höjningsbeteckning:	h
Sky mörk:	sv.
Parkering Leplats:	lv
Källgräv:	lv
Markislag:	lv
Lövsked:	lv
Barnid:	lv
Markutrustning:	lv
Häck:	lv
Mar:	lv
Staket:	lv
Södra:	lv
Ständtje:	lv
Dike:	lv
Höjdsurna:	lv
Transkonnatorbyggnad:	lv
Byggnader:	lv

Grundkarta över del av Gäddeholm 2:1 m.fl. op 1625
Upprättad av Lantmäteriverket i Västerås stad
Handtecknad: Elisabet Larsson
Kartunderlag: GGD (grundläggande geografiska data)
Koordinatsystem: SWEREF 99 16 30
Höjdsystem: RH 2000
Kartans rådgivet beaktat: 2009-11-11. Elisabet Larsson

VÄSTERÅS STAD Stadsbyggnadskontoret		KOPIA	
Detaljplan för Småbåtshamn och badplats Gäddeholm, Västerås			
2010-06-08	Stadsbyggnadskontoret		
Lennart Gustafsson Planchef	Ingrid Legrell Crona Planarkitekt	Anna Pettersson Planarkitekt	
Skala 1:2000 (A2)			
Beslutsdatum 2010-06-15		Instans BN	
Laga kraft 2010-07-14		BN	
Till planen hör: Plankarta med bestämmelser Planbeskrivning Genomförandebeskrivning Illustrationskarta Fastighetsförteckning MKB			
Dp 1625J			